Ce document a été mis en ligne par l'organisme FormaV®.

Toute reproduction, représentation ou diffusion, même partielle, sans autorisation préalable, est strictement interdite.

Pour consulter tous nos sujets d'annales et corrigés du BP Métallier, veuillez visiter :
bpmetallier.fr/annales-sujets-et-corriges

# Brevet Professionnel
# "METALLIER"

**SESSION 2016**

**DUREE : 4 heures** **COEFFICIENT : 4**

## E.11 – ÉTUDE, PRÉPARATION ET SUIVI D'UN OUVRAGE (U.11)

## DOSSIER TECHNIQUE

CE DOSSIER EST COMPOSE DE 11 DOCUMENTS
DE :


DT 01 / 011 à DT 11/11

**Consigne aux surveillants :**

- Ce dossier devra être restitué à l'issue de l'épreuve.



Base Nationale des Sujets d'Examens de l'enseignement professionnel
Réseau Canopé

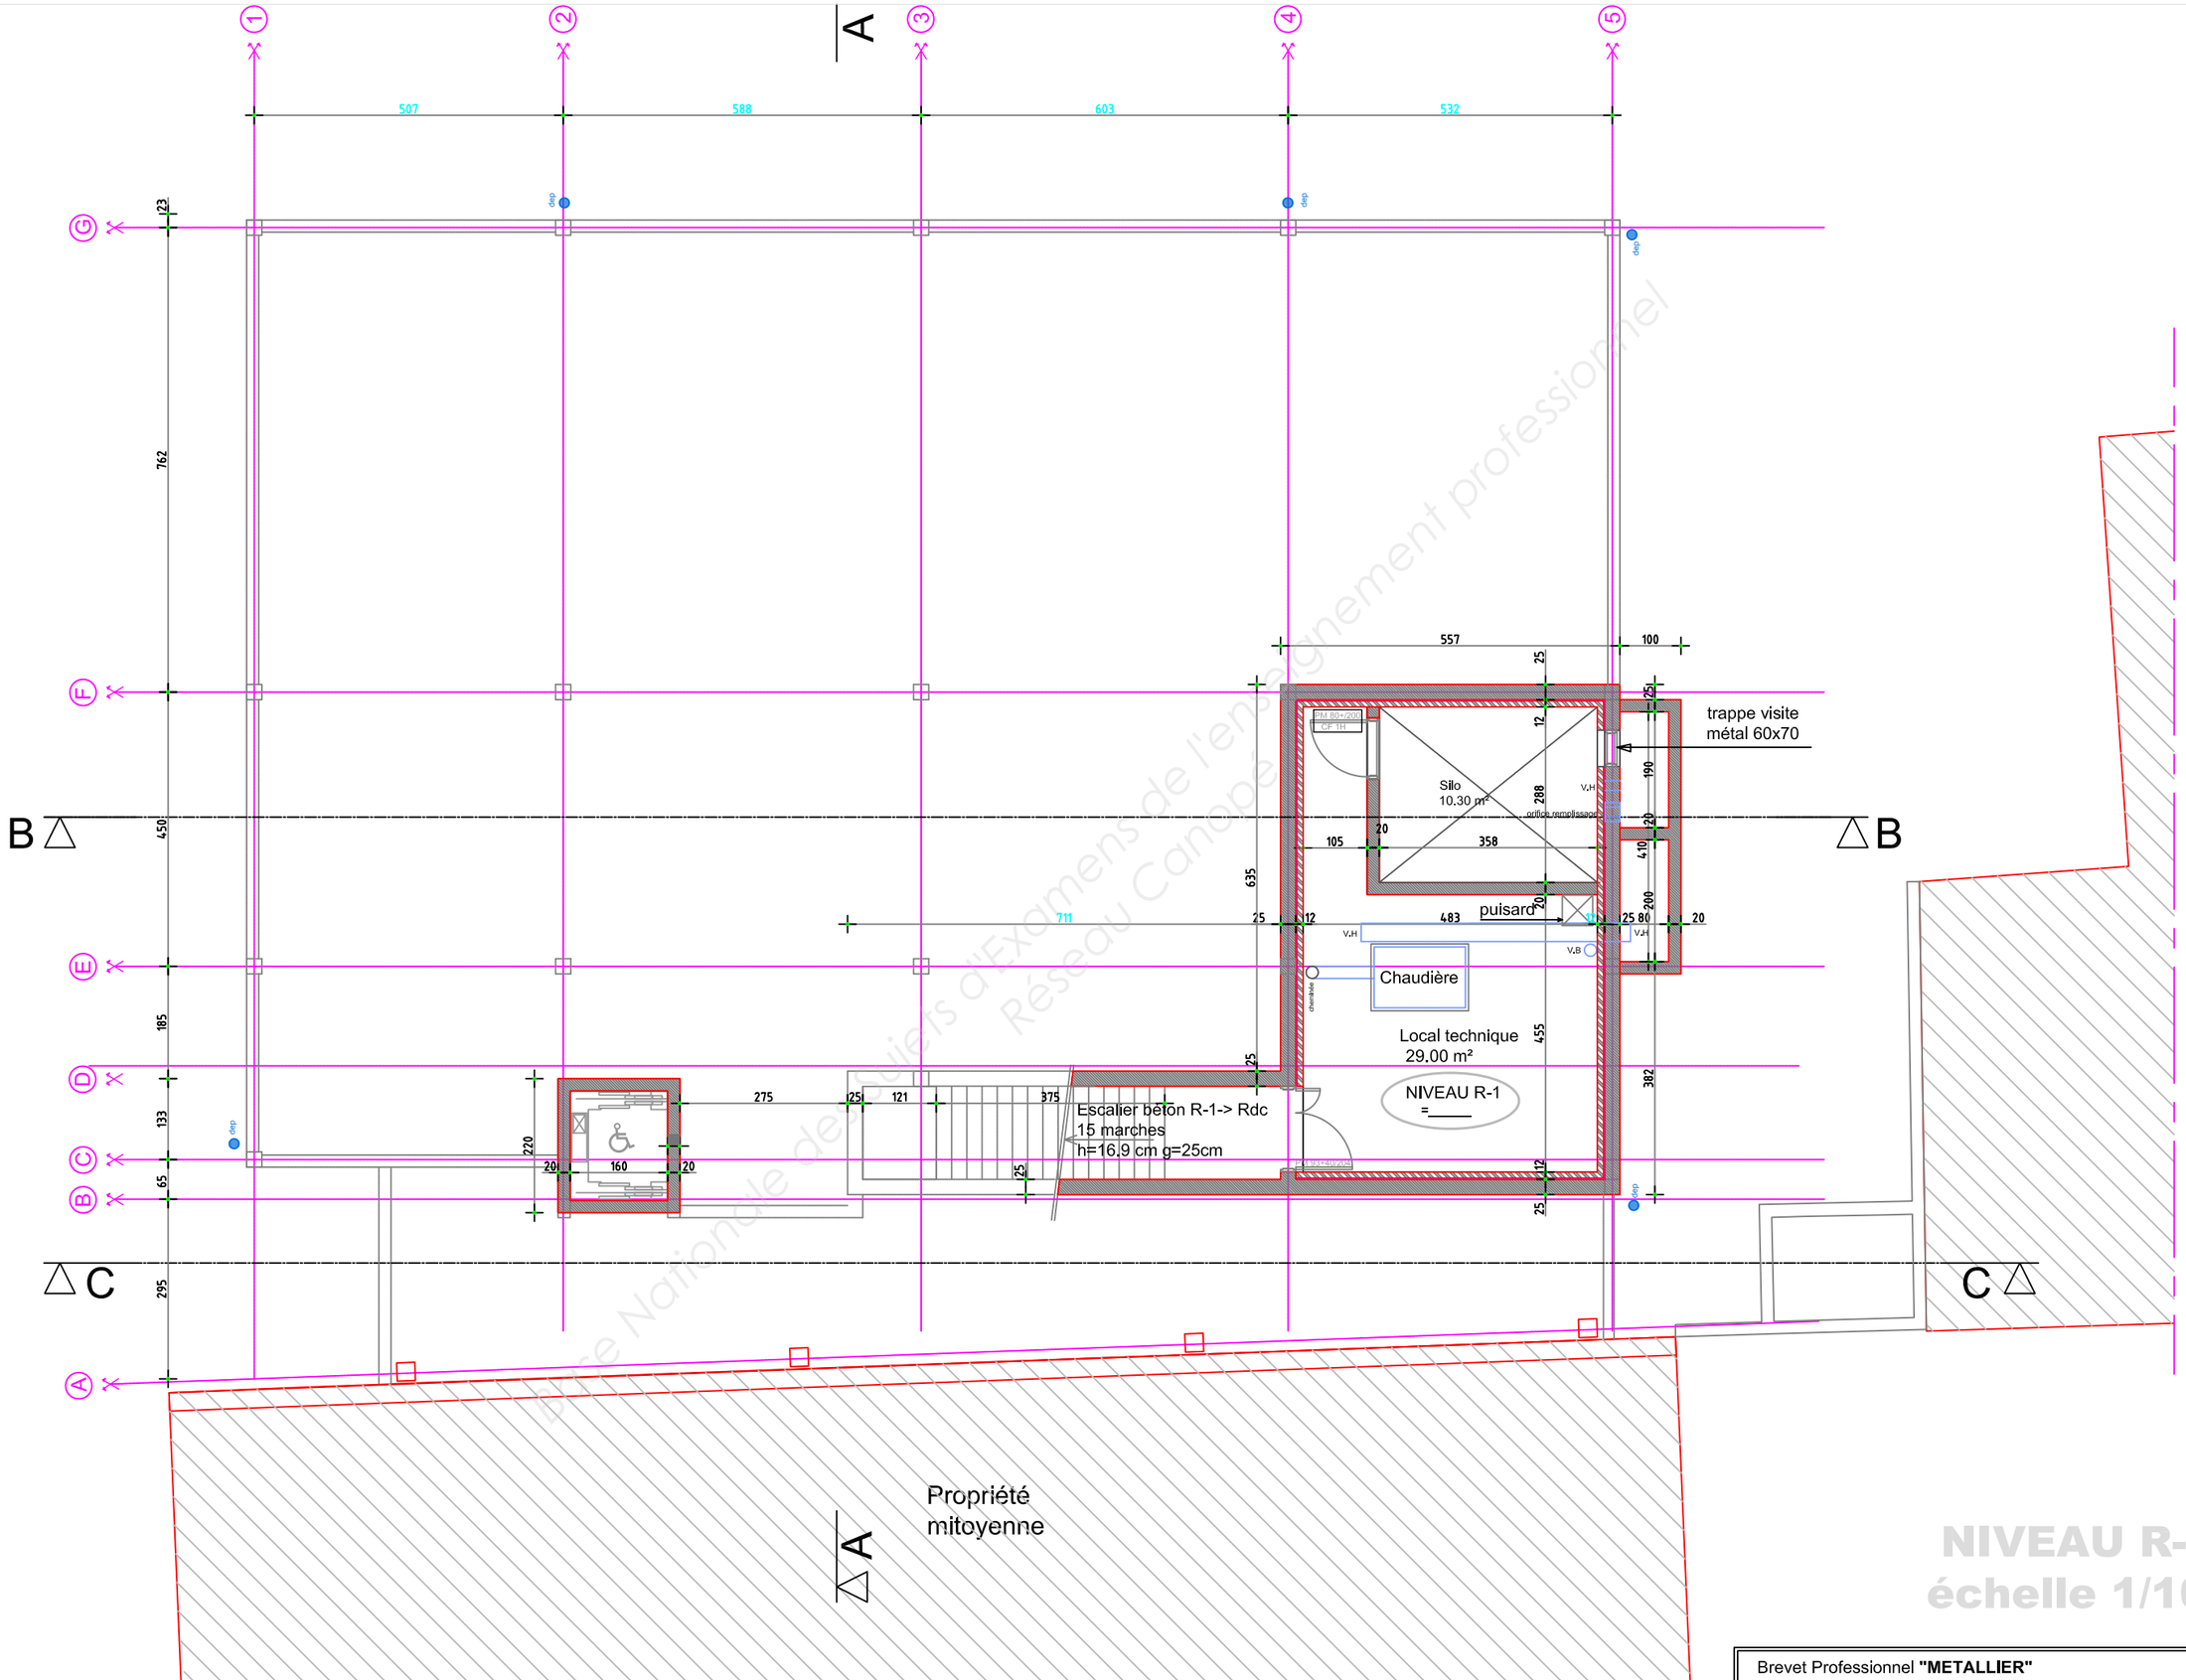


Chambre Nationale des Experts d'Examens de l'enseignement professionnel
Réseau Canopé

NIVEAU R-1
échelle 1/100

Brevet Professionnel **"METALLIER"**
**Epreuve E.1 :** Etude , préparation , suivi d'un ouvrage (U.11)
DOSSIER TECHNIQUE DT : 02 / 11

Parking 5 Places

Cabinet 1
25.5m²

Cabinet 2
25m²

Cabinet 3
25m²

Cabinet 4
25m²

Cabinet 5
27m²

placard technique

Salle d'attente
14.2m²

Salle d'urgence
14.8m²

Salle d'attente
15.0m²

Salle télémédecine
23.6m²

Accueil - Secretariat
20.6m²

Dégagement 26.6m²

Dégagement
38.2m²

Ménage
1.6 m²

Détente
Rangement
16.8m²

DASRI 3 m²

Sanitaire
public
3.5 m²

Sanitaire
public 2 m²

Hall / Dégagement
54.4m²

Local Déchet
4.2m²


Parking 1 Place

Garage existant conservé

Propriété
mitoyenne

NIVEAU RDC
échelle 1/100


Brevet Professionnel **"METALLIER"**
**Epreuve E.1** : Etude , préparation , suivi d'un ouvrage (U.11)
DOSSIER TECHNIQUE DT : 03 / 11

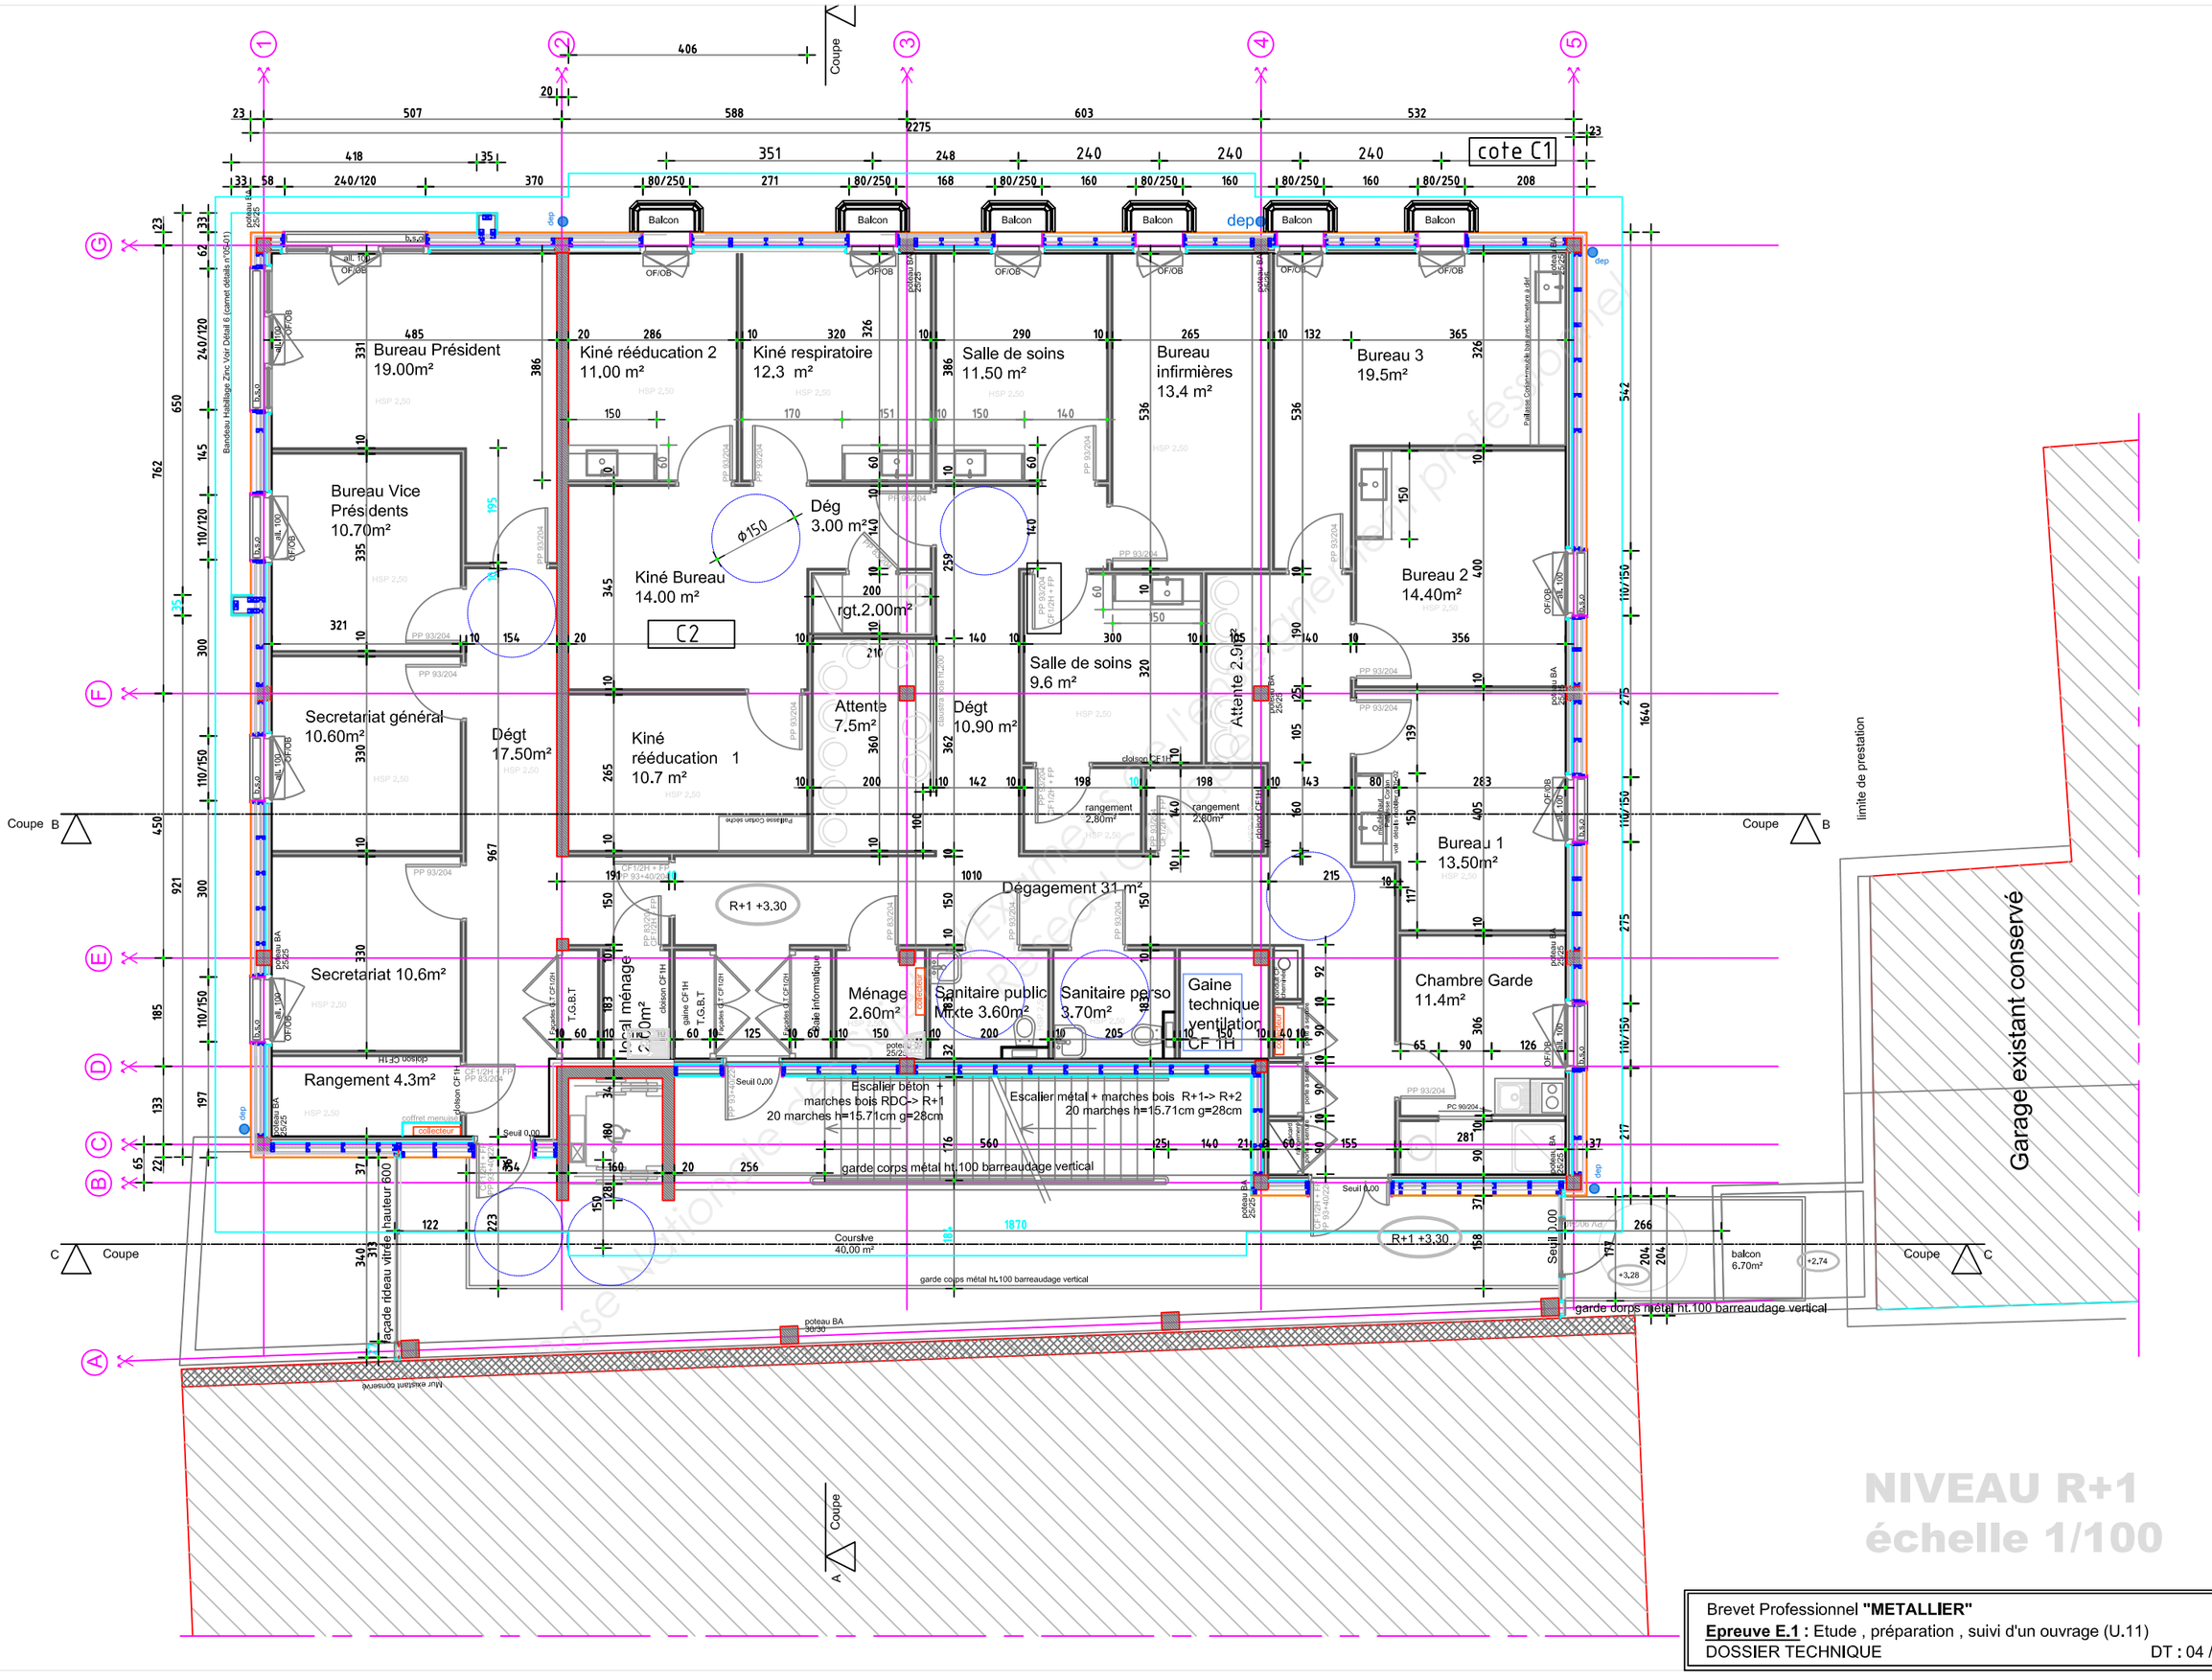



Brevet Professionnel **"METALLIER"**

**Epreuve E.1 :** Etude , préparation , suivi d'un ouvrage (U.11)

DOSSIER TECHNIQUE DT : 04 / 11

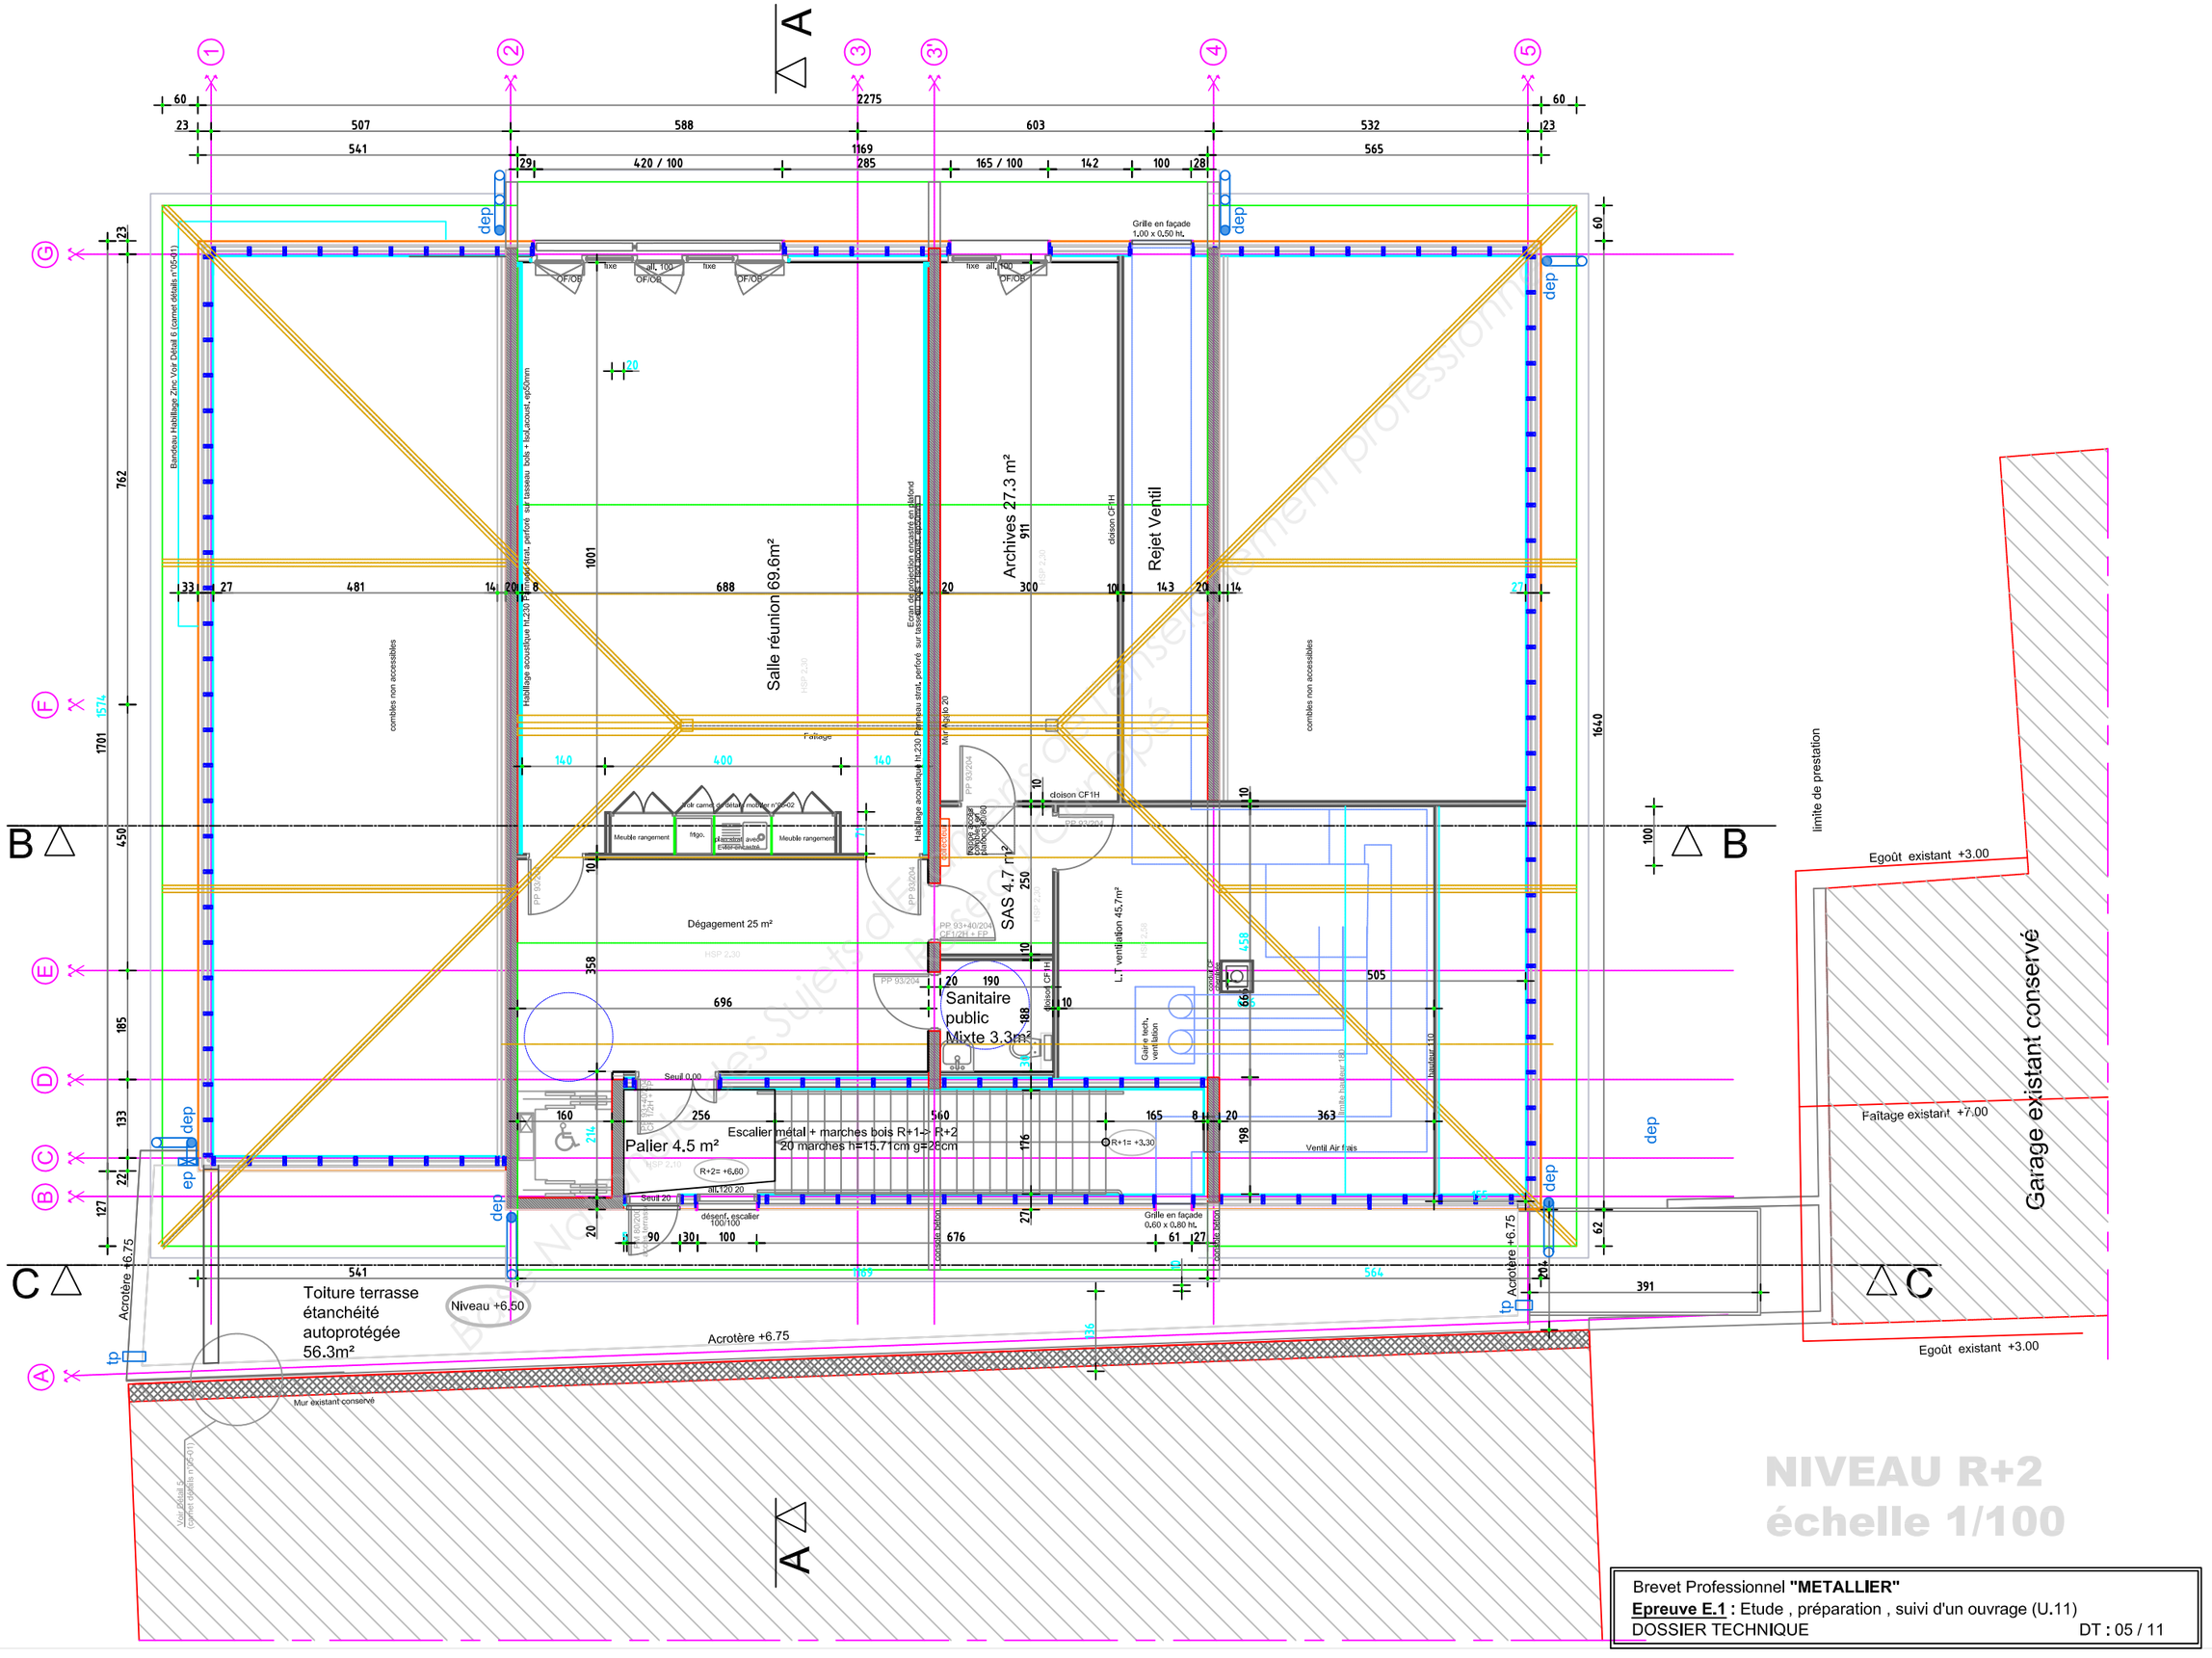



Brevet Professionnel **"METALLIER"**
**Epreuve E.1** : Etude , préparation , suivi d'un ouvrage (U.11)
DOSSIER TECHNIQUE DT : 05 / 11

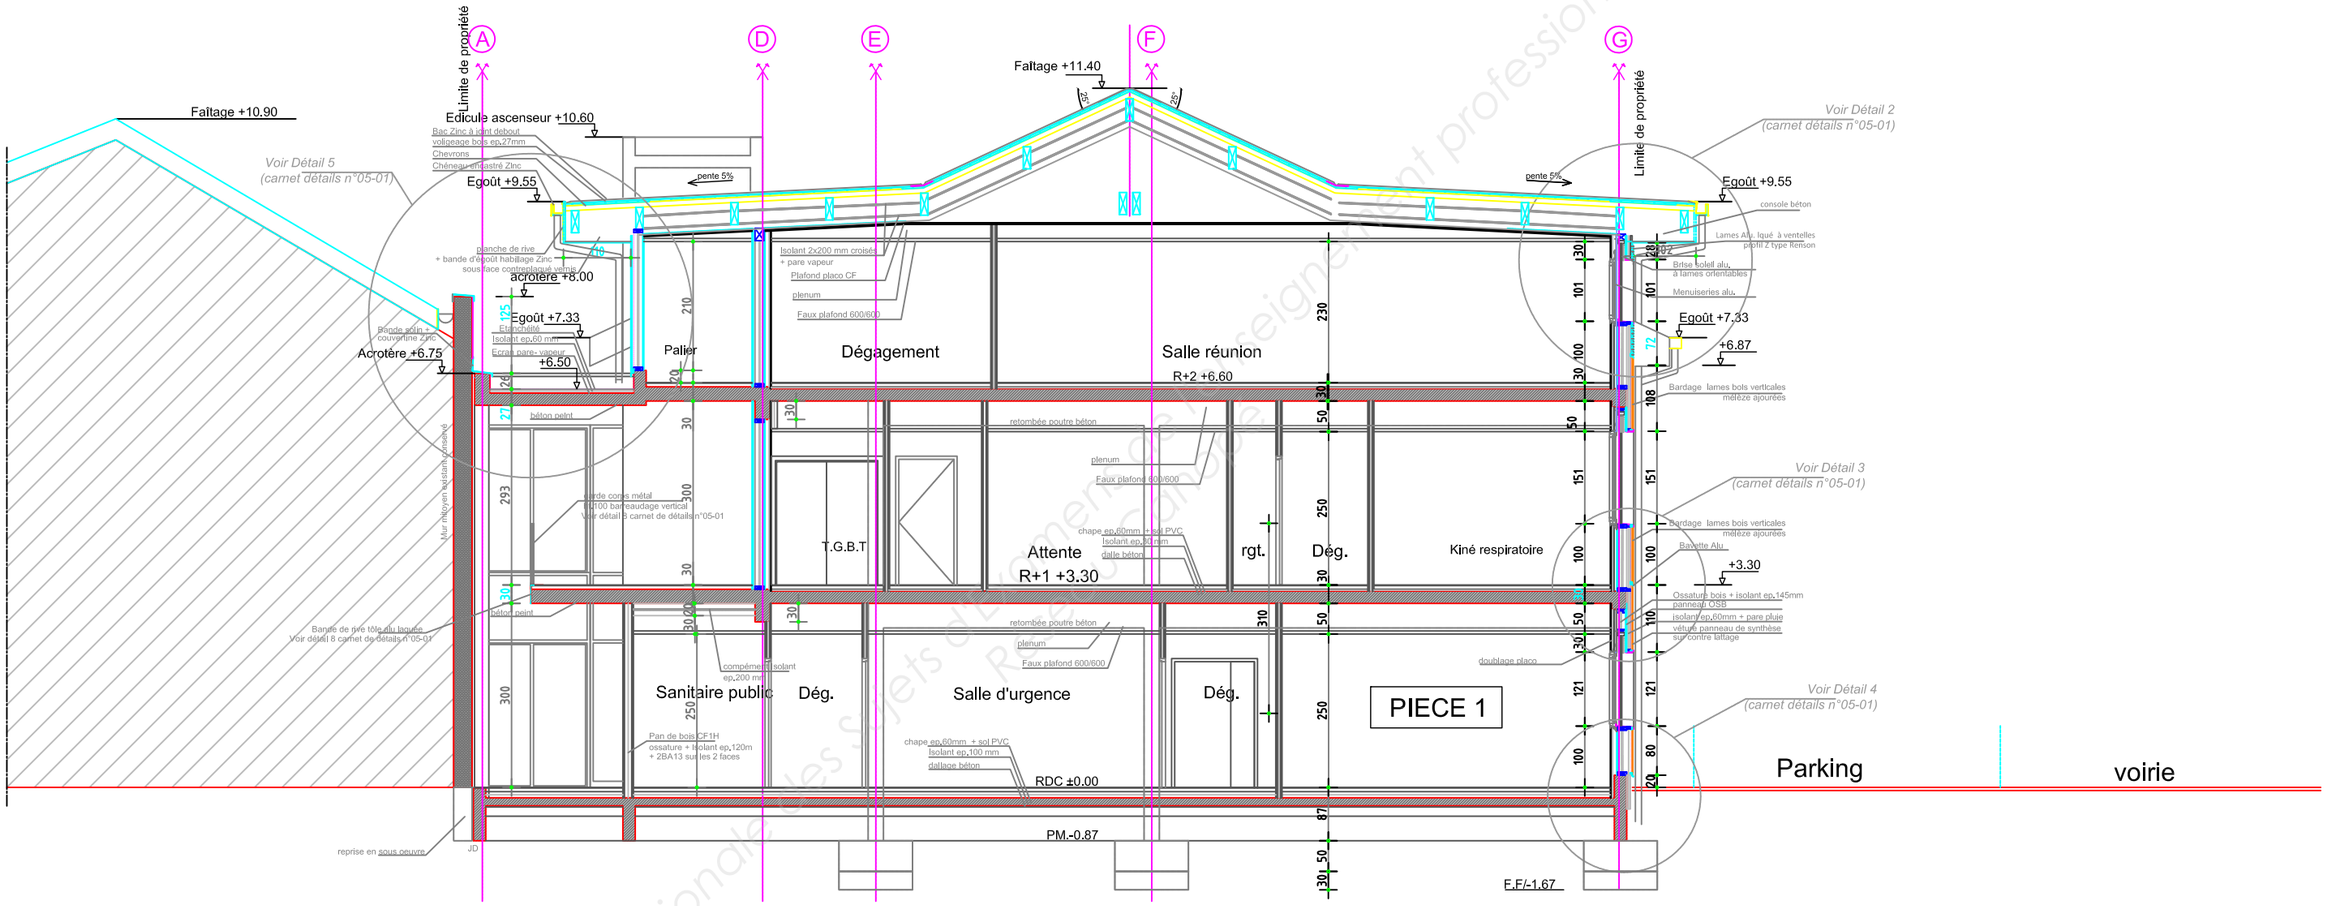


Base Nationale des Sujets d'Examens de l'enseignement professionnel
Réservé aux centres

# COUPE AA


ECHELLE 1/100

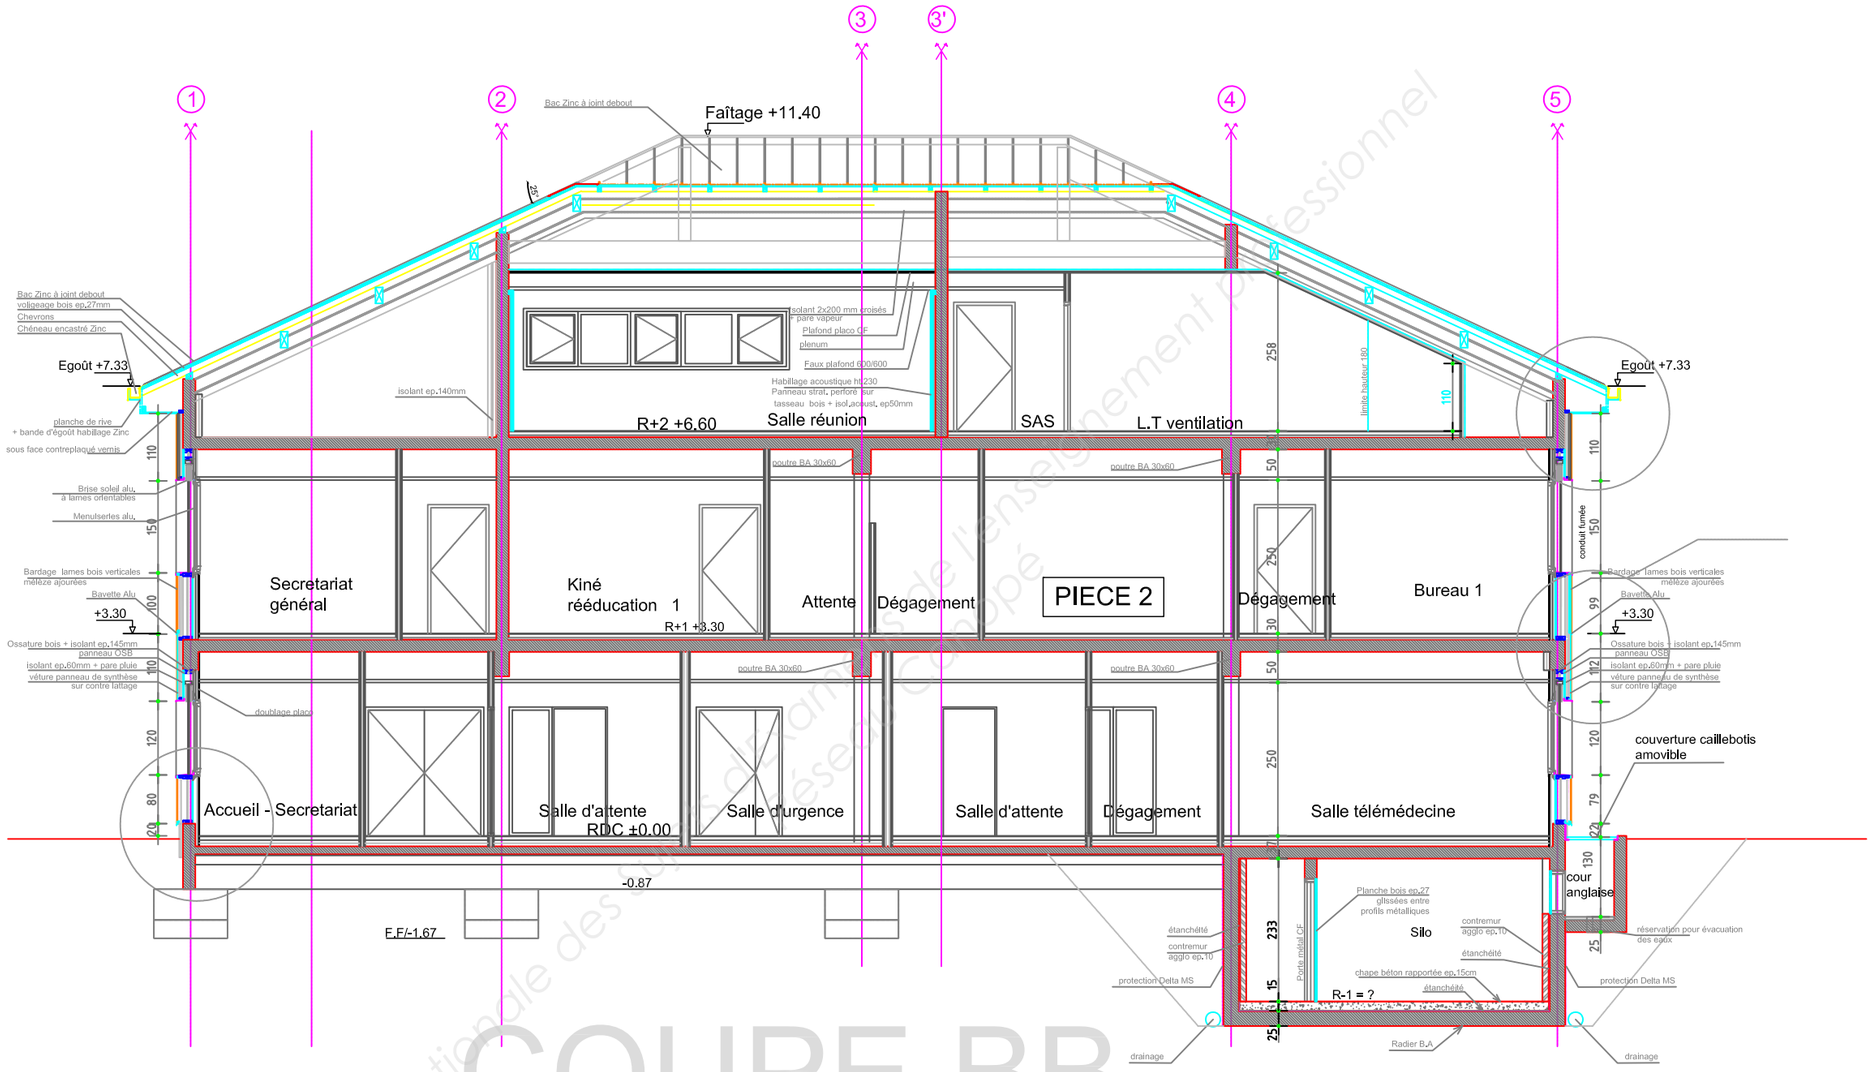


# COUPE BB

ECHELLE 1/100


Base Nationale des sujets d'examens de l'enseignement professionnel
Réseau Canopé

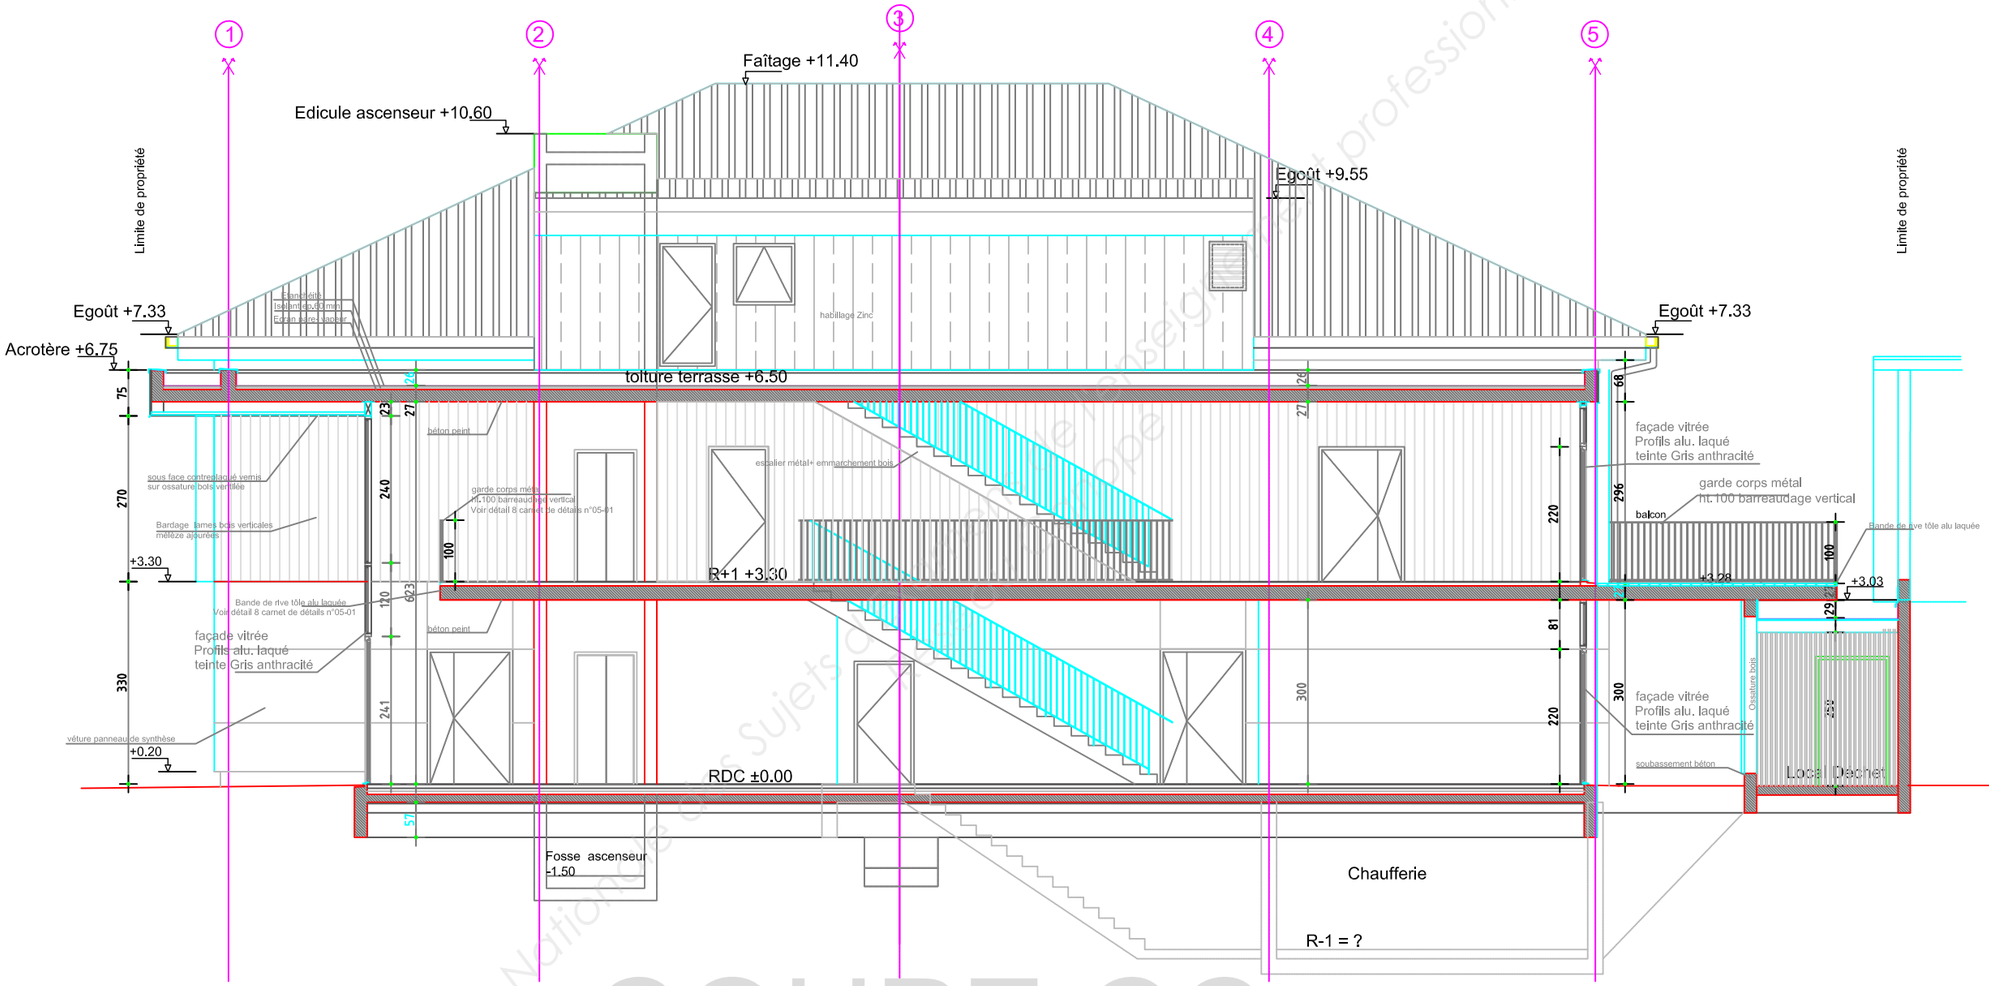


# COUPE CC

ECHELLE 1/100


Base Nationale des Sujets d'examen de l'enseignement professionnel

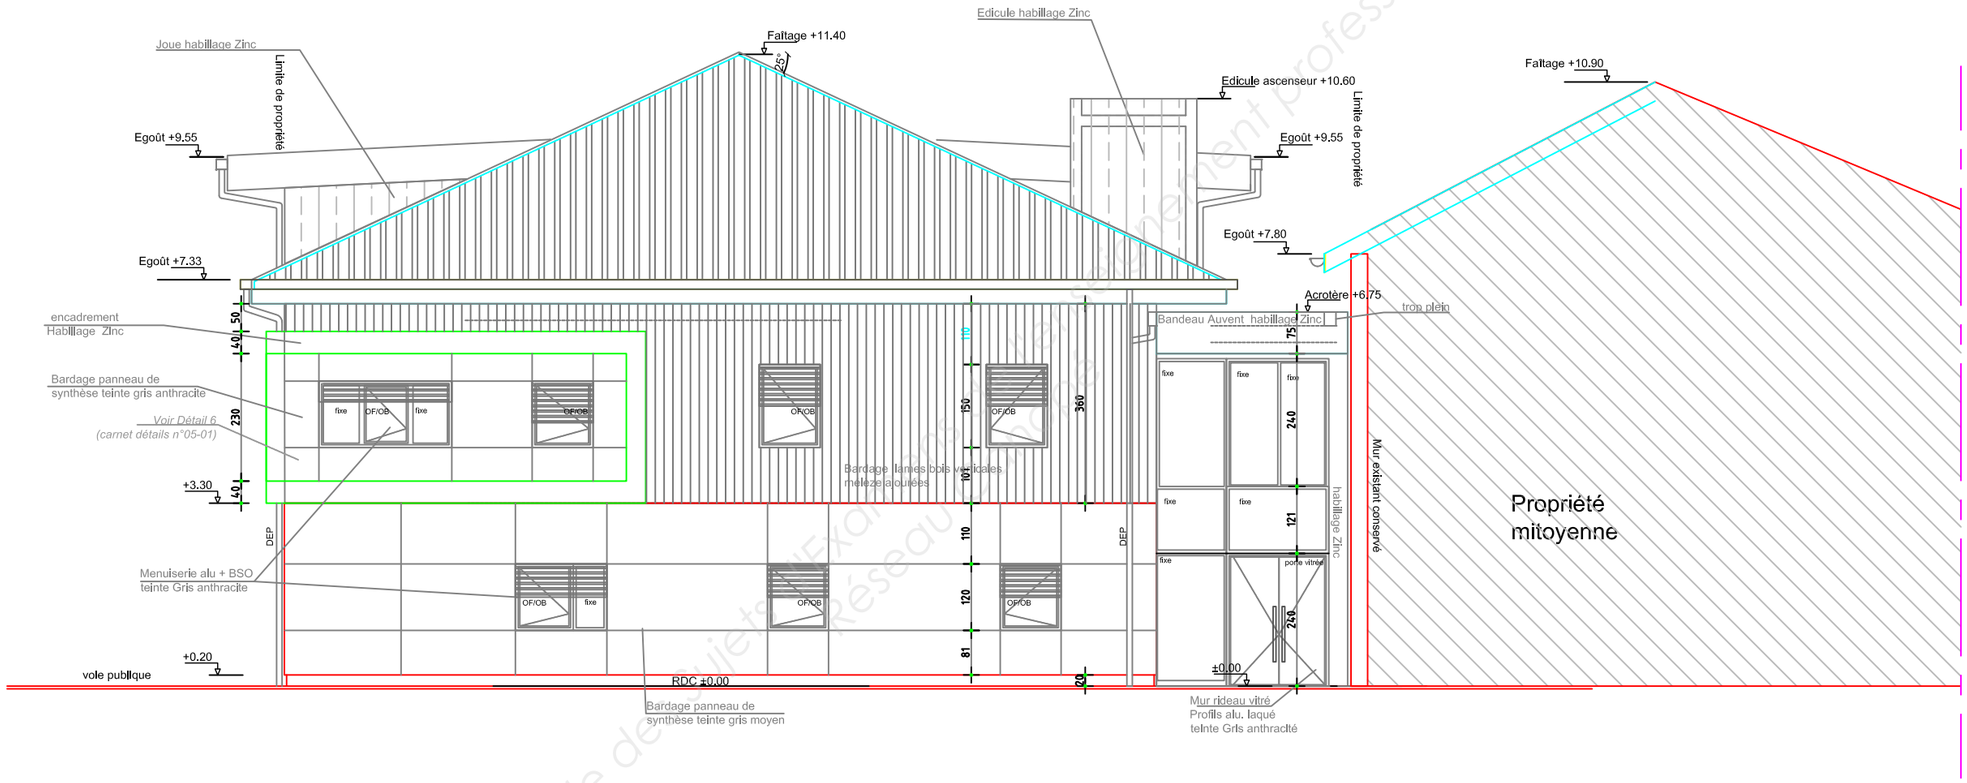


# FACADE NORD-OUEST

ECHELLE 1/100


Base Nationale des Sujets d'Examen de l'Enseignement professionnel Réseau Canopé

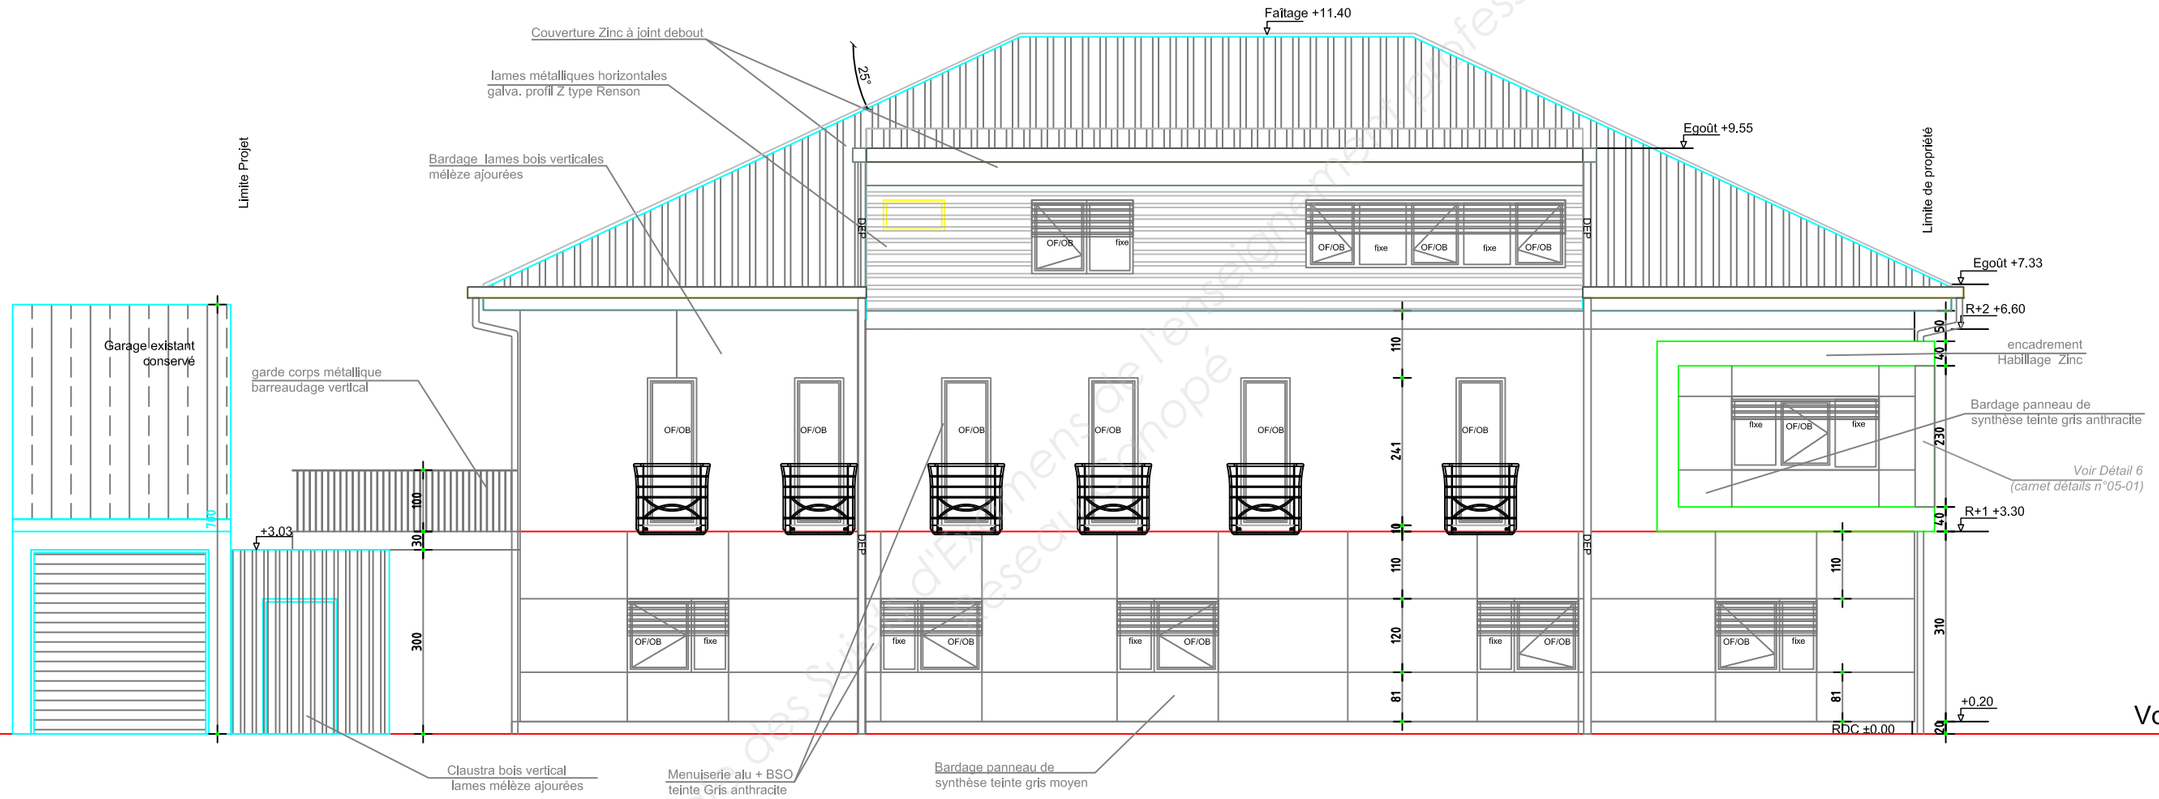


Base Nationale des Sujets d'Examens de l'enseignement professionnel
Réseau Canopé

# FACADE NORD-EST

ECHELLE 1/100

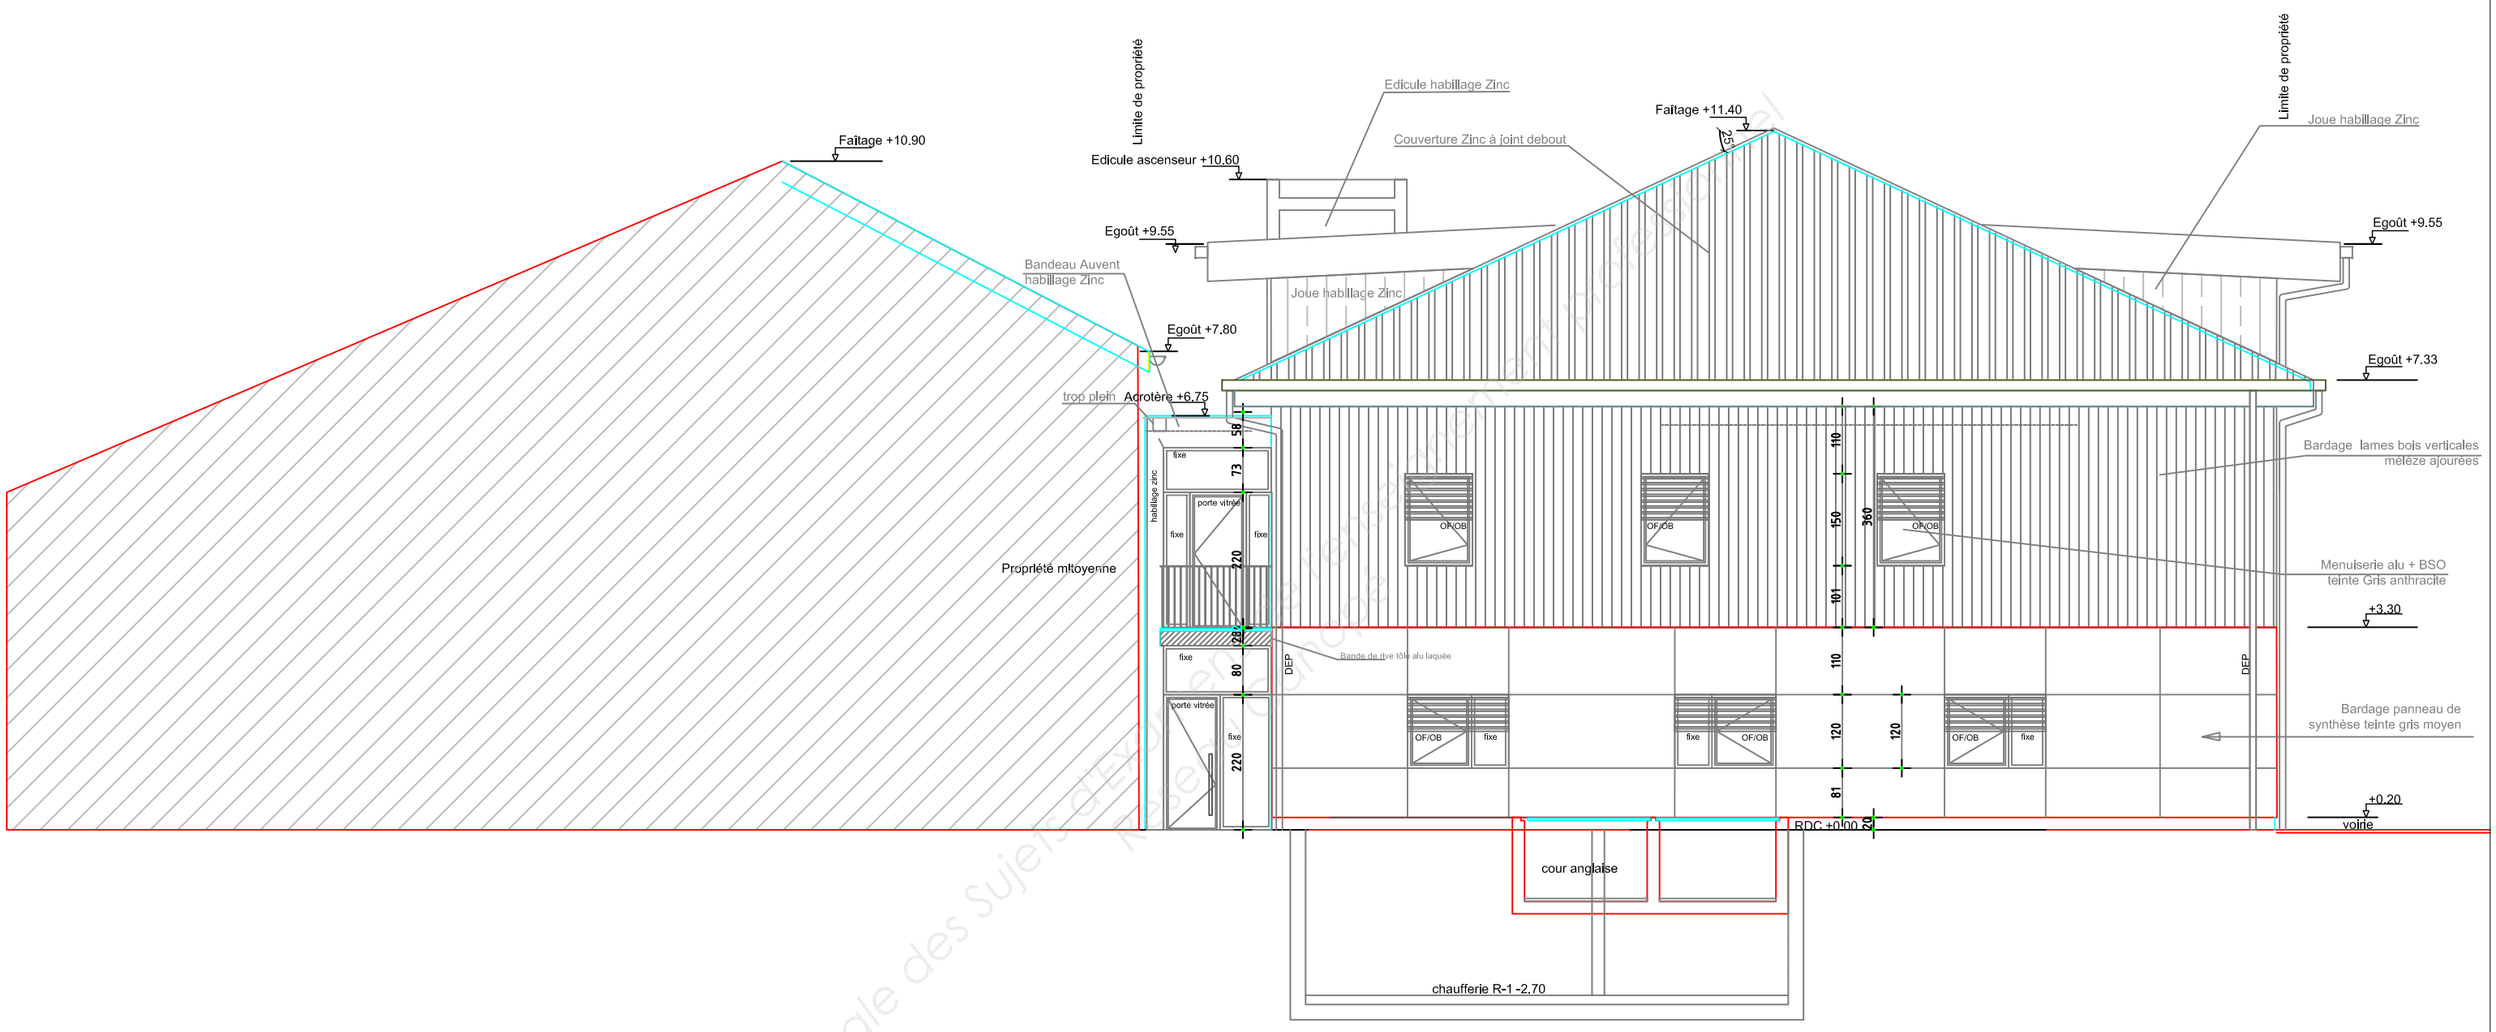


Base Nationale des Sujets d'Examen - Reproduction interdite

# FACADE SUD-EST

ECHELLE 1/100

Brevet Professionnel **"METALLIER"**
**Epreuve E.1** : Etude , préparation , suivi d'un ouvrage (U.11)
DOSSIER TECHNIQUE DT : 11 / 11

Copyright © 2026 FormaV. Tous droits réservés.

Ce document a été élaboré par FormaV© avec le plus grand soin afin d'accompagner chaque apprenant vers la réussite de ses examens. Son contenu (textes, graphiques, méthodologies, tableaux, exercices, concepts, mises en forme) constitue une œuvre protégée par le droit d'auteur.

Toute copie, partage, reproduction, diffusion ou mise à disposition, même partielle, gratuite ou payante, est strictement interdite sans accord préalable et écrit de FormaV©, conformément aux articles L.111-1 et suivants du Code de la propriété intellectuelle. Dans une logique anti-plagiat, FormaV© se réserve le droit de vérifier toute utilisation illicite, y compris sur les plateformes en ligne ou sites tiers.

En utilisant ce document, vous vous engagez à respecter ces règles et à préserver l'intégrité du travail fourni. La consultation de ce document est strictement personnelle.

Merci de respecter le travail accompli afin de permettre la création continue de ressources pédagogiques fiables et accessibles.