Ce document a été mis en ligne par l'organisme FormaV®.

Toute reproduction, représentation ou diffusion, même partielle, sans autorisation préalable, est strictement interdite.

Pour consulter tous nos sujets d'annales et corrigés du BP Métallier, veuillez visiter :
bpmetallier.fr/annales-sujets-et-corriges

Brevet professionnel
"**SERRURERIE - MÉTALLERIE**"

SESSION 2014

DOSSIER TECHNIQUE


Épreuve E.2: RÉALISATION ET MISE EN OEUVRE (U.20)

Base Nationale des Sujets d'Examens de l'enseignement professionnel
Réseau Canopé

► Vous devrez apposer votre nom sur ce dossier technique et le restituer à l'issue de l'épreuve

Ce dossier est composé de 6 pages numérotées de:
DT 1 / 6 à DT 6 / 6

NOM: _____

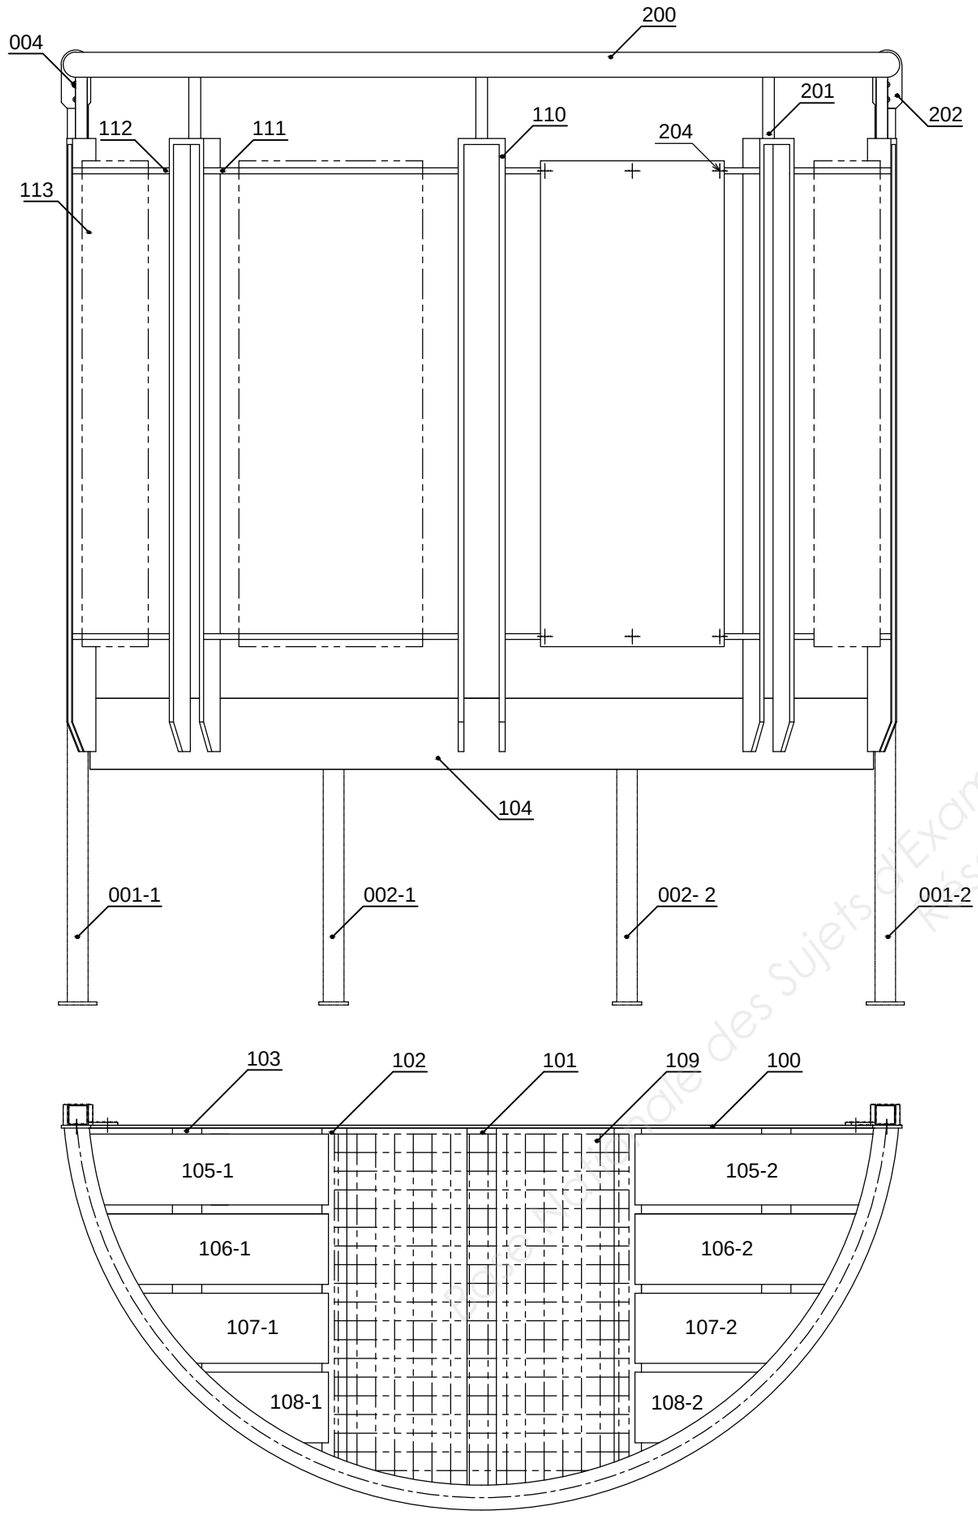

Nota: Arêtes cachées non représentées

Rep	Désignation	Section	Nb	Matière	Observations
204	Vis poellier	M4x20	6	S235	
203	Vis	TF M8x30	5	S235	
202	Platine	Plat 50x5	2	S235	
201	Support main-courante	Rond Ø 18	4	S235	
200	Main-courante	Tube Ø42.4x3.2	1	S235	
113	Tôle de remplissage	Tôle ép: 1.5 mm	1	S235	*Pour une raison d'économie, une seule tôle de remplissage sera positionnée*
112	Traverse	Plat 35x10	4	S235	
111	Traverse	Plat 35x10	4	S235	
110	Montant	Plat 40x10	4	S235	
109	Grille	Caillebotis 30x2	/	Acier galvanisé	*Pour une raison d'économie, la grille ne sera pas positionnée*
108-1	Lame Gauche / Droite	Tôle ép: 2 mm	2	S235	Lame Droite symêtrique ***(108-2)***
107-1	Lame Gauche / Droite	Tôle ép: 2 mm	2	S235	Lame Droite symêtrique ***(107-2)***
106-1	Lame Gauche / Droite	Tôle ép: 2 mm	2	S235	Lame Droite symêtrique ***(106-2)***
105-1	Lame Gauche / Droite	Tôle ép: 2 mm	2	S235	Lame Droite symêtrique ***(105-2)***
104	Bandeau	Tôle ép: 3 mm	1	S235	
103	Traverse	IPN 80x42x3.9	2	S235	
102	Traverse	IPN 80x42x3.9	2	S235	
101	Traverse	IPN 80x42x3.9	1	S235	
100	Longeron	Plat 120x5	1	S235	
004	Boulon	TF M6-25	4		
003	Boulon	H M8-25	6		
002-2	Support Central D		1		
002-1	Support Central G		1		
001-2	Support D		1		
001-1	Support G		1		

Echelle: /


BALCON MÉTALLIQUE

Brevet professionnel "**SERRURERIE - MÉTALLERIE**" Session 2014

Épreuve E.2: Réalisation et mise en oeuvre (U.20)

Dossier Technique DT: 2/6

Réseau Canopé - Bibliothèque des Sujets d'Examens de l'Enseignement professionnel

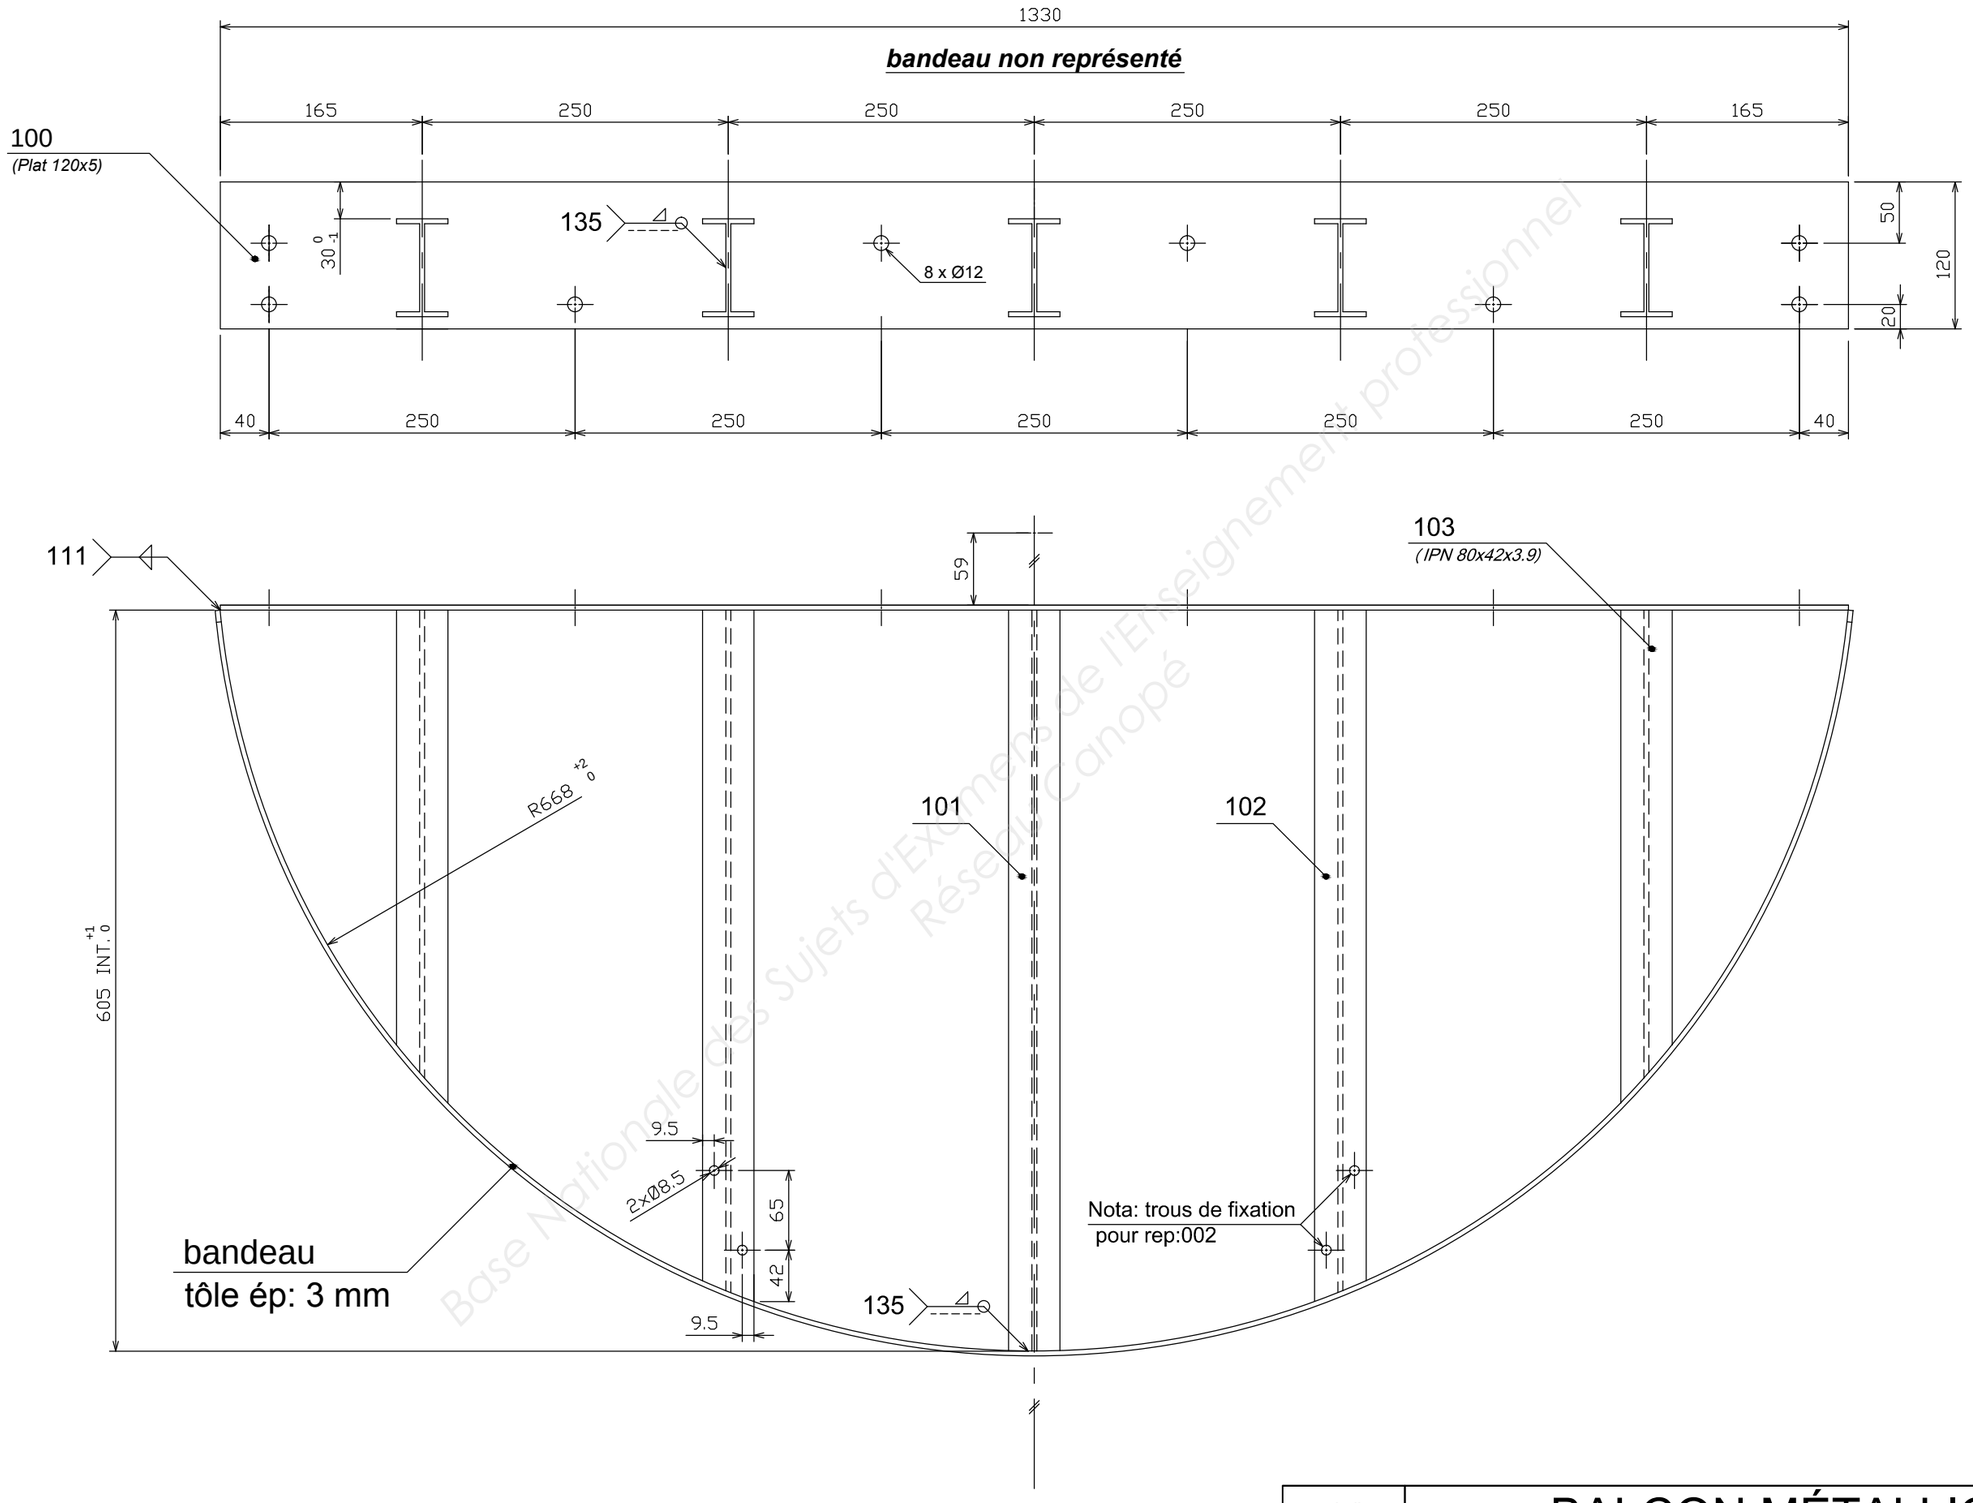

Base Nationale des Sujets d'Examens de l'Enseignement professionnel
Réseau Canopé


Echelle: 1:5


BALCON MÉTALLIQUE

Brevet professionnel "**SERRURERIE - MÉTALLERIE**" Session 2014


Épreuve E.2: Réalisation et mise en oeuvre (U.20)

Dossier Technique DT: 3/6

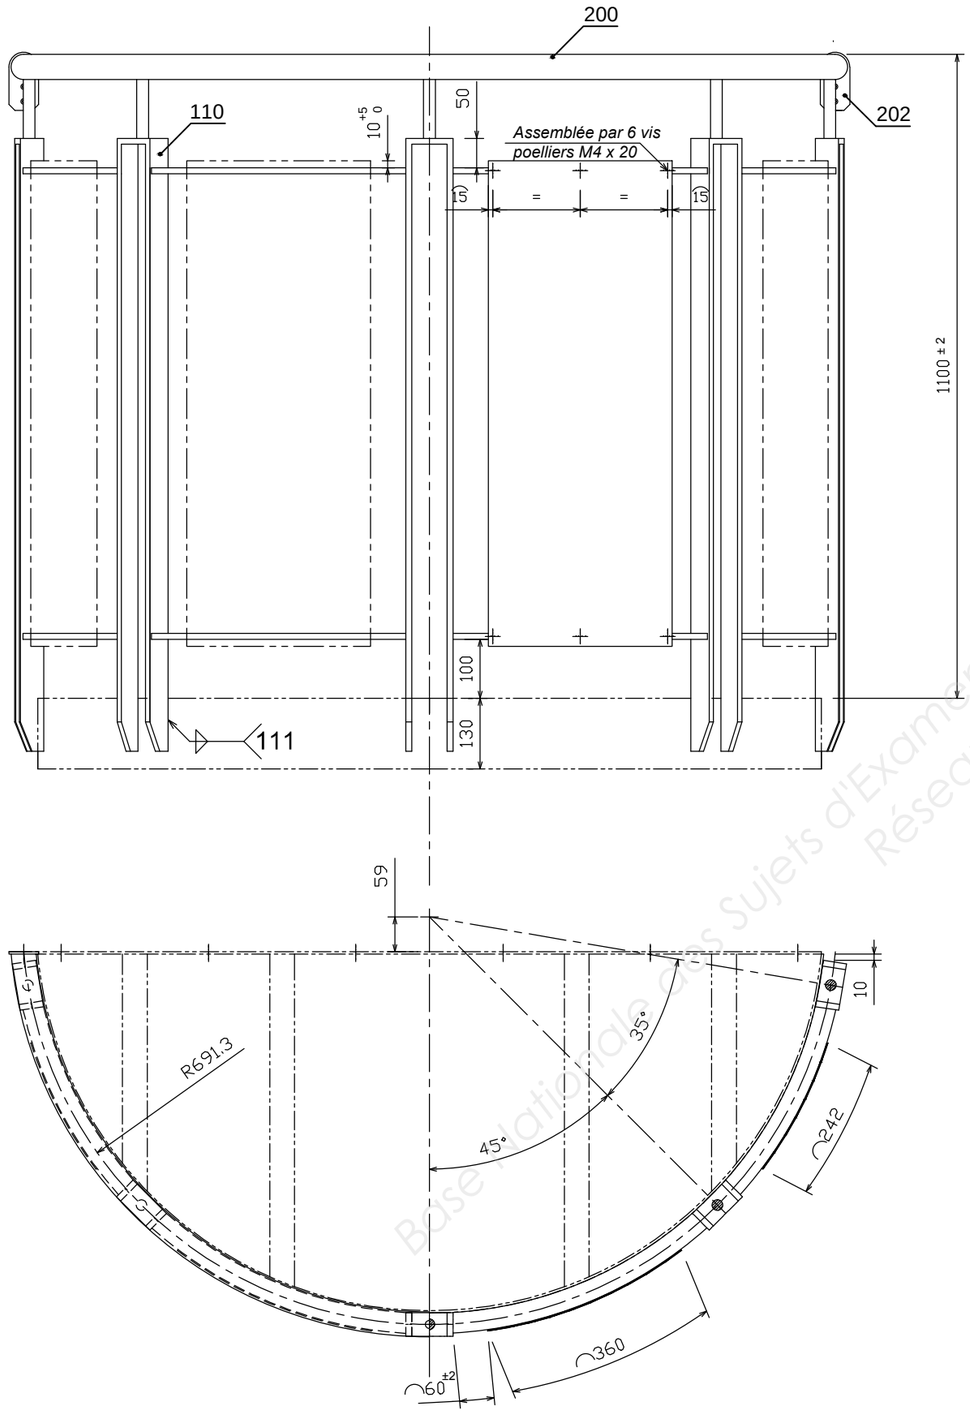

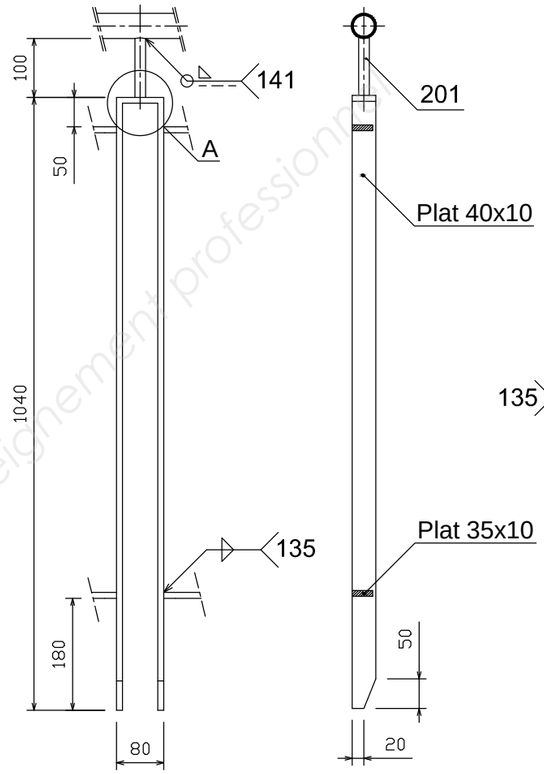



Détail: A

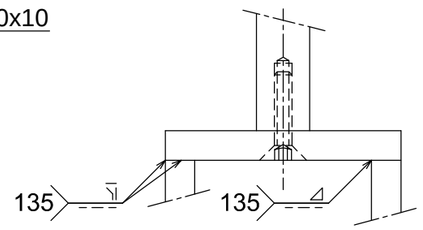

Ech: 1:2

Détail: Platine

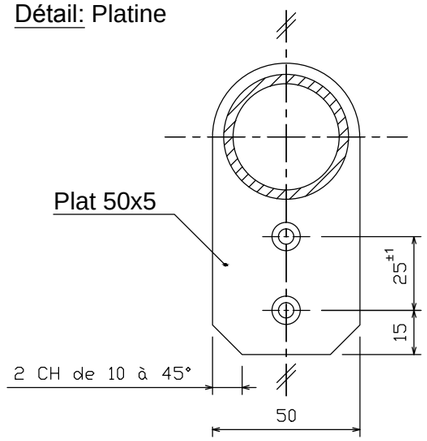

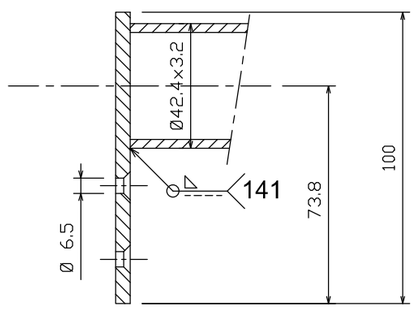

Ech: 1:2

Echelle: 1:10


BALCON MÉTALLIQUE


Brevet professionnel "**SERRURERIE - MÉTALLERIE**" Session 2014

Épreuve E.2: Réalisation et mise en oeuvre (U.20)

Dossier Technique DT: 4/6

Base Nationale des Sujets d'Examens de l'Enseignement professionnel
Réseau Canopé

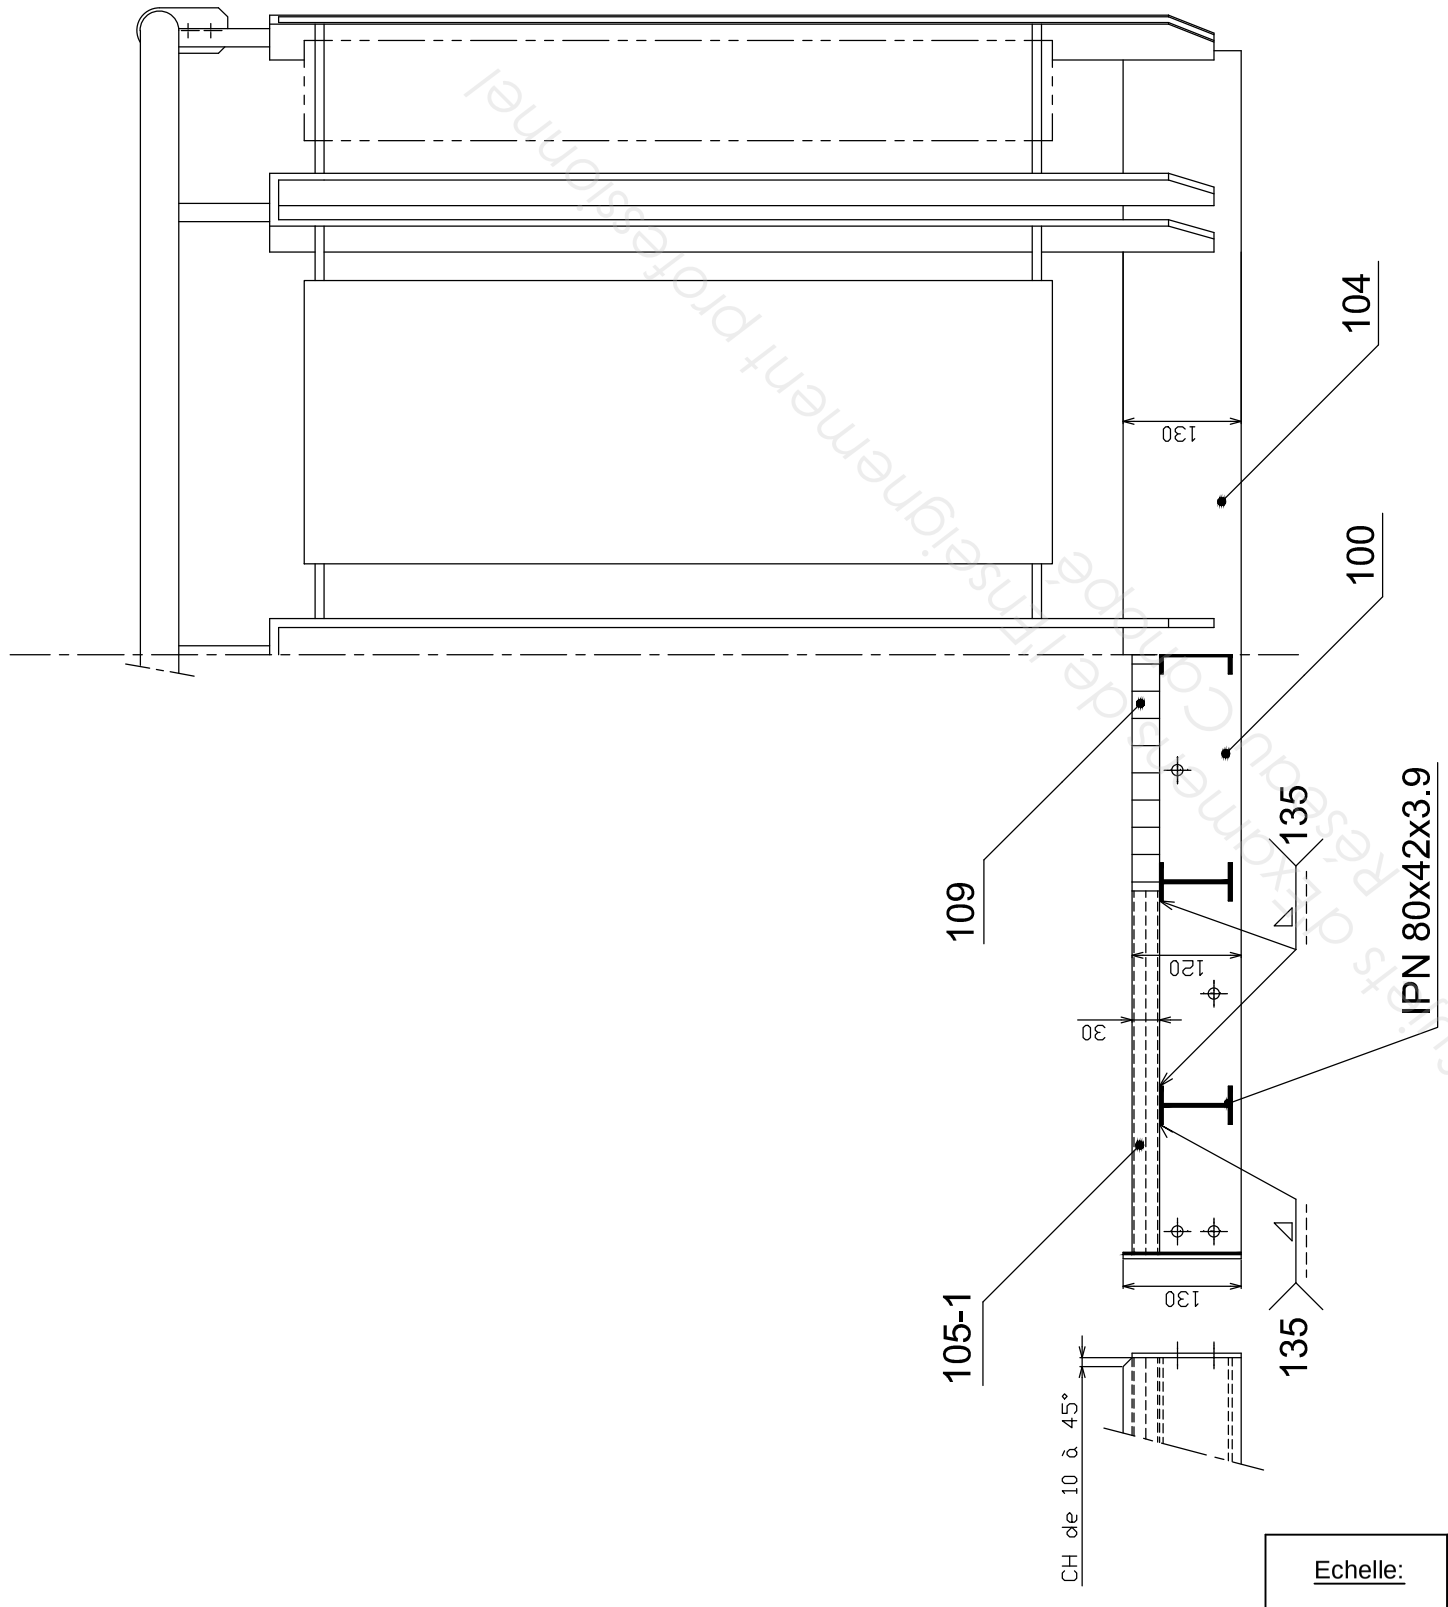

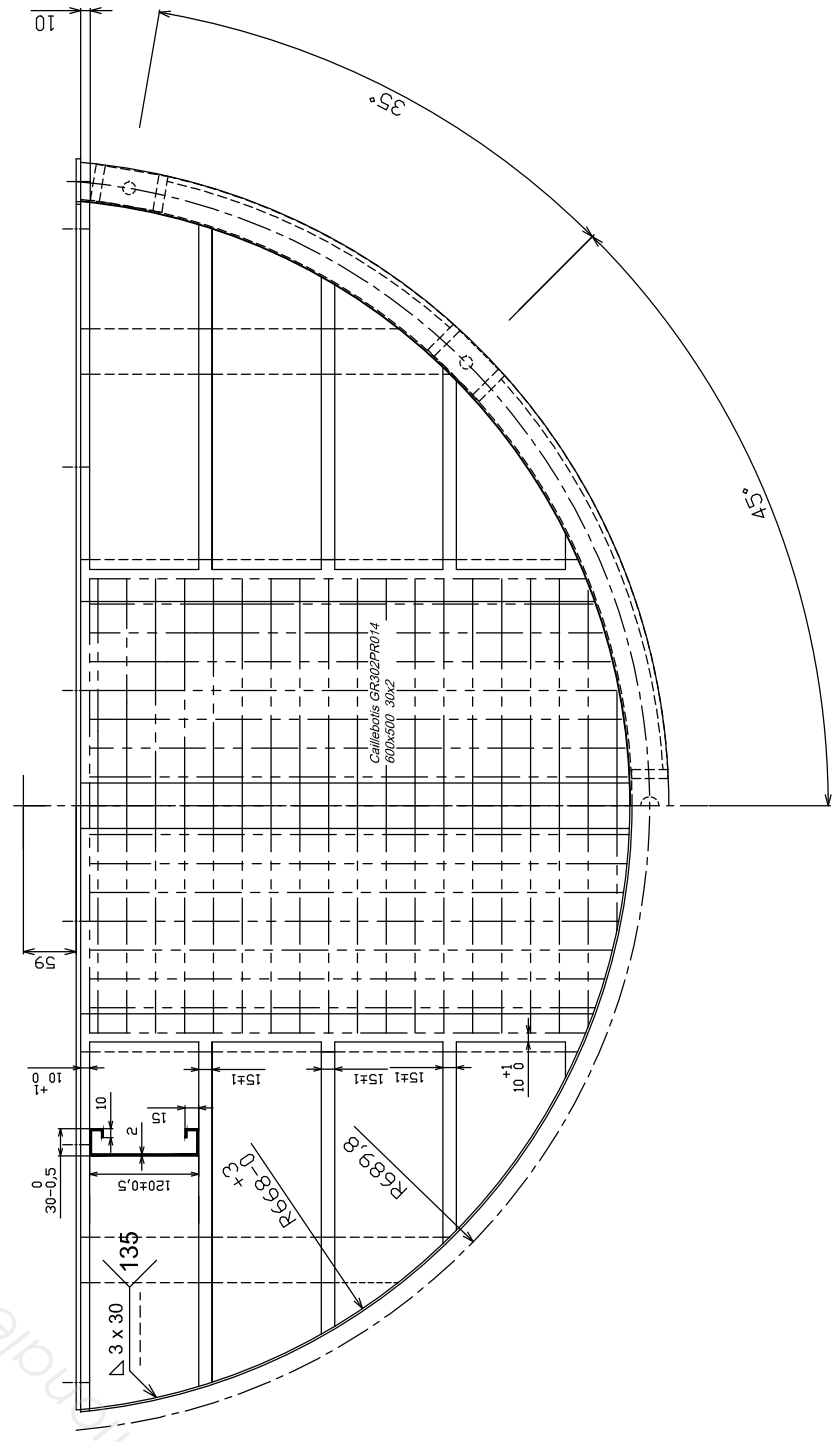

Base Nationale des Sujets d'examen professionnel

Echelle:


1:8


BALCON MÉTALLIQUE

Brevet professionnel "**SERRURERIE - MÉTALLERIE**" Session 2014

Épreuve E.2: Réalisation et mise en oeuvre (U.20)

Dossier Technique DT: 5/6

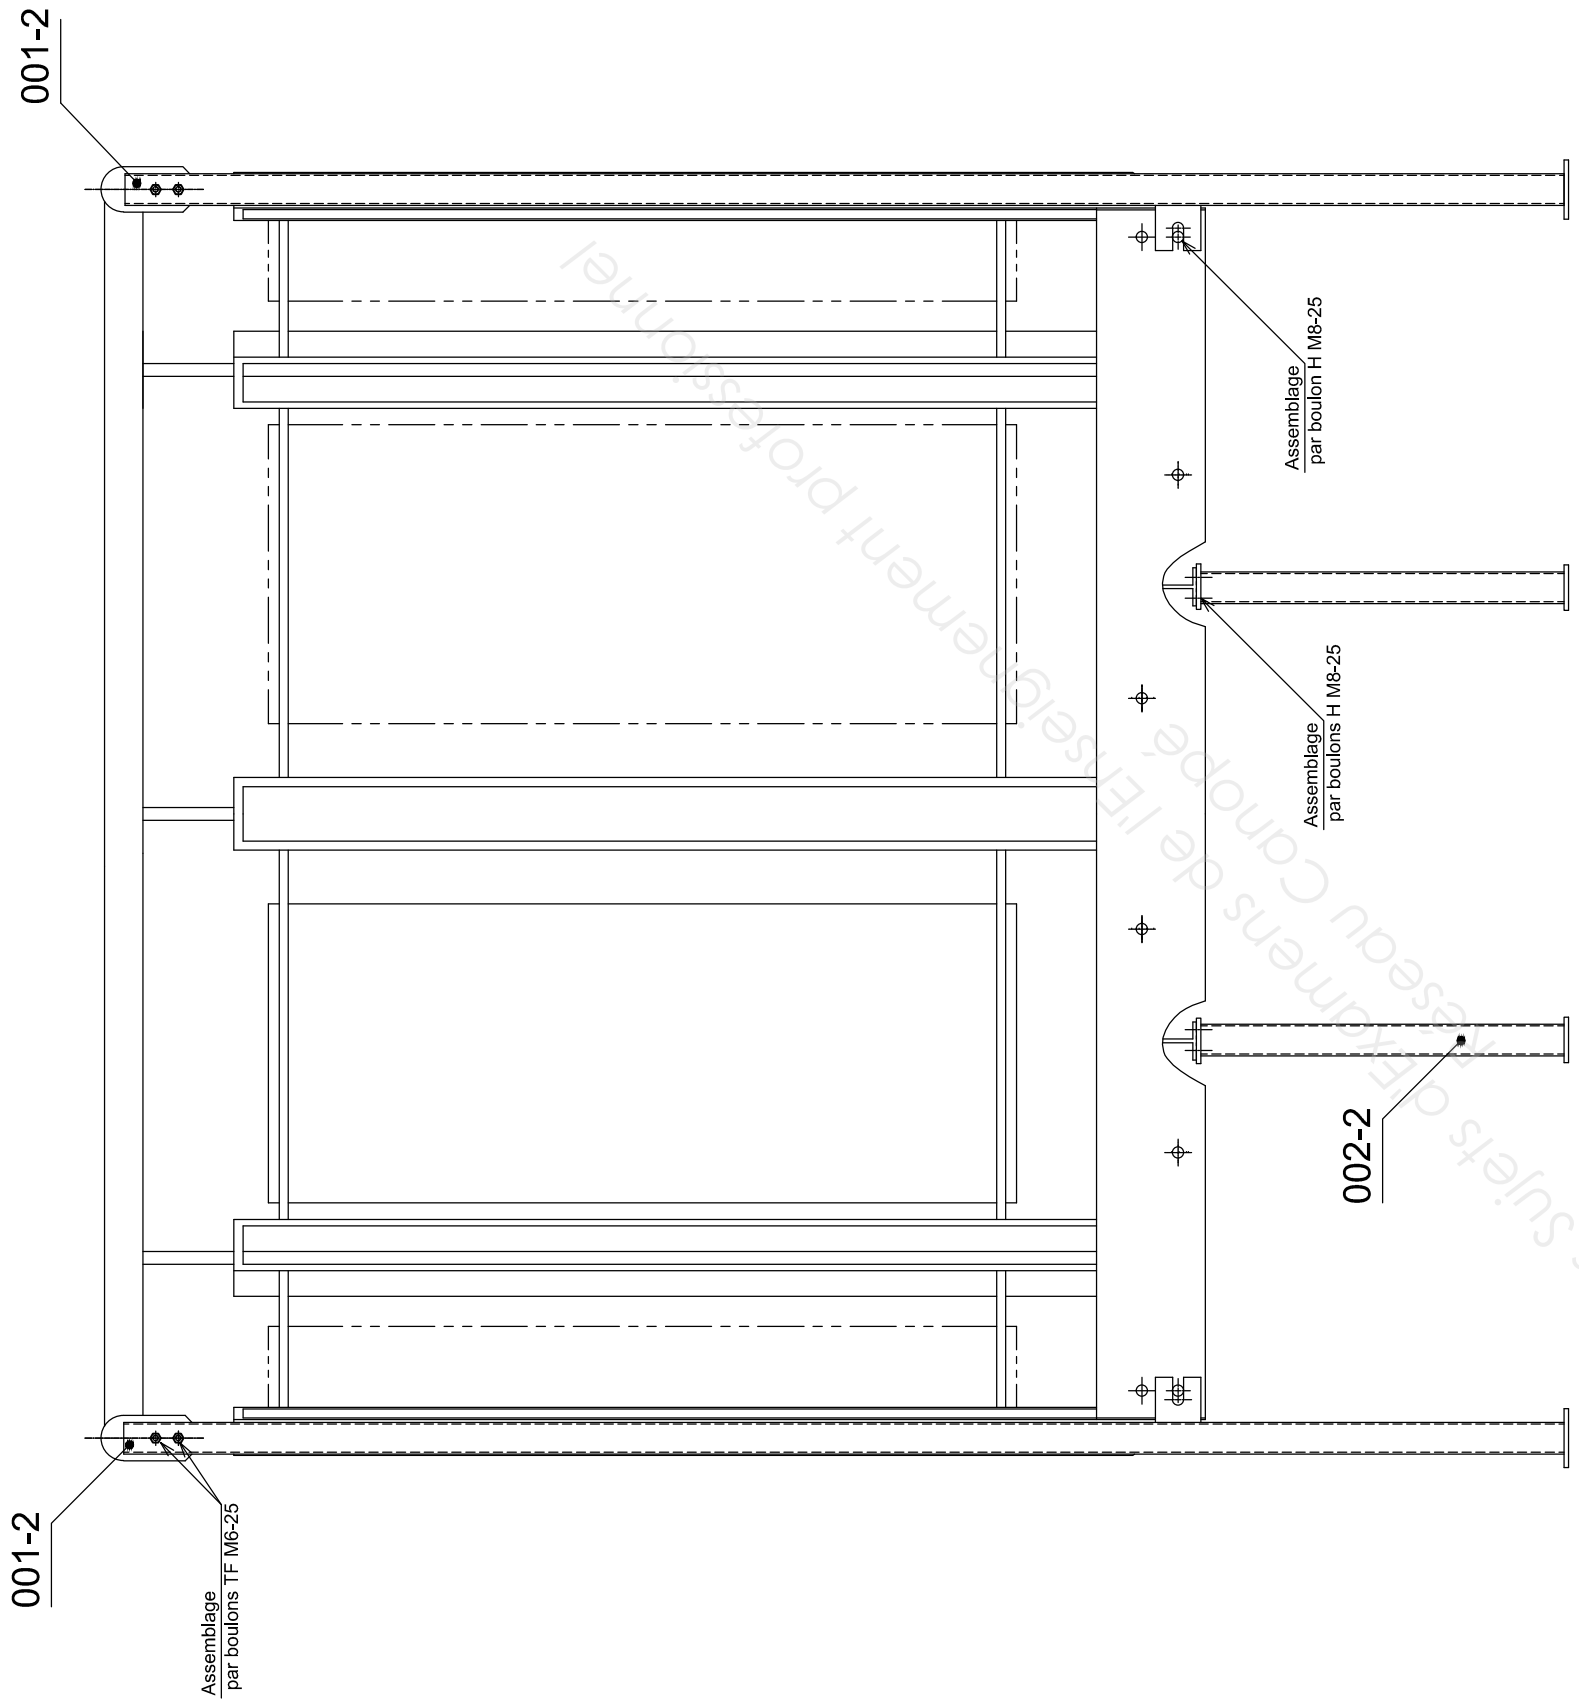

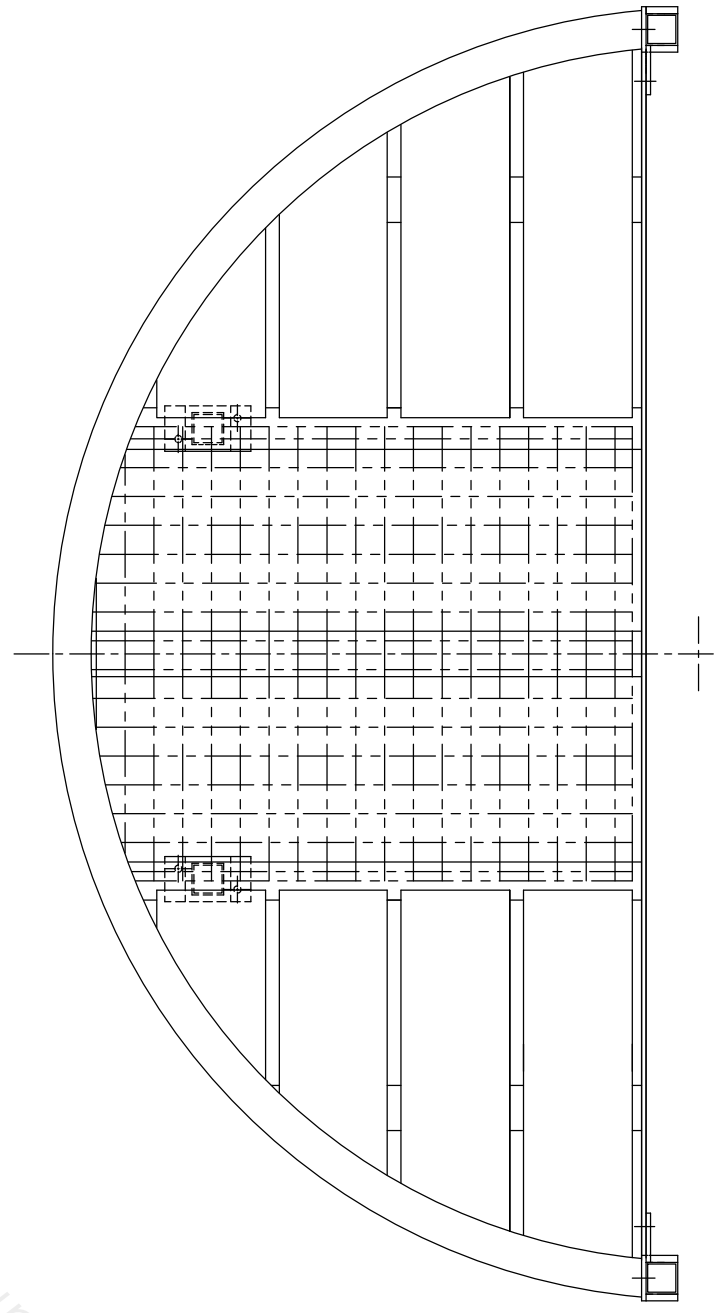

Base Nationale des Sujets d'Examens de l'Enseignement professionnel
Réseau Canopé

Echelle:
1:8

BALCON MÉTALLIQUE

Brevet professionnel "**SERRURERIE - MÉTALLERIE**" Session 2014
Épreuve E.2: Réalisation et mise en oeuvre (U.20)
Dossier Technique DT: 6/6

Copyright © 2026 FormaV. Tous droits réservés.

Ce document a été élaboré par FormaV© avec le plus grand soin afin d'accompagner chaque apprenant vers la réussite de ses examens. Son contenu (textes, graphiques, méthodologies, tableaux, exercices, concepts, mises en forme) constitue une œuvre protégée par le droit d'auteur.

Toute copie, partage, reproduction, diffusion ou mise à disposition, même partielle, gratuite ou payante, est strictement interdite sans accord préalable et écrit de FormaV©, conformément aux articles L.111-1 et suivants du Code de la propriété intellectuelle. Dans une logique anti-plagiat, FormaV© se réserve le droit de vérifier toute utilisation illicite, y compris sur les plateformes en ligne ou sites tiers.

En utilisant ce document, vous vous engagez à respecter ces règles et à préserver l'intégrité du travail fourni. La consultation de ce document est strictement personnelle.

Merci de respecter le travail accompli afin de permettre la création continue de ressources pédagogiques fiables et accessibles.